


3117681

entré butik

Norrtullsgatan

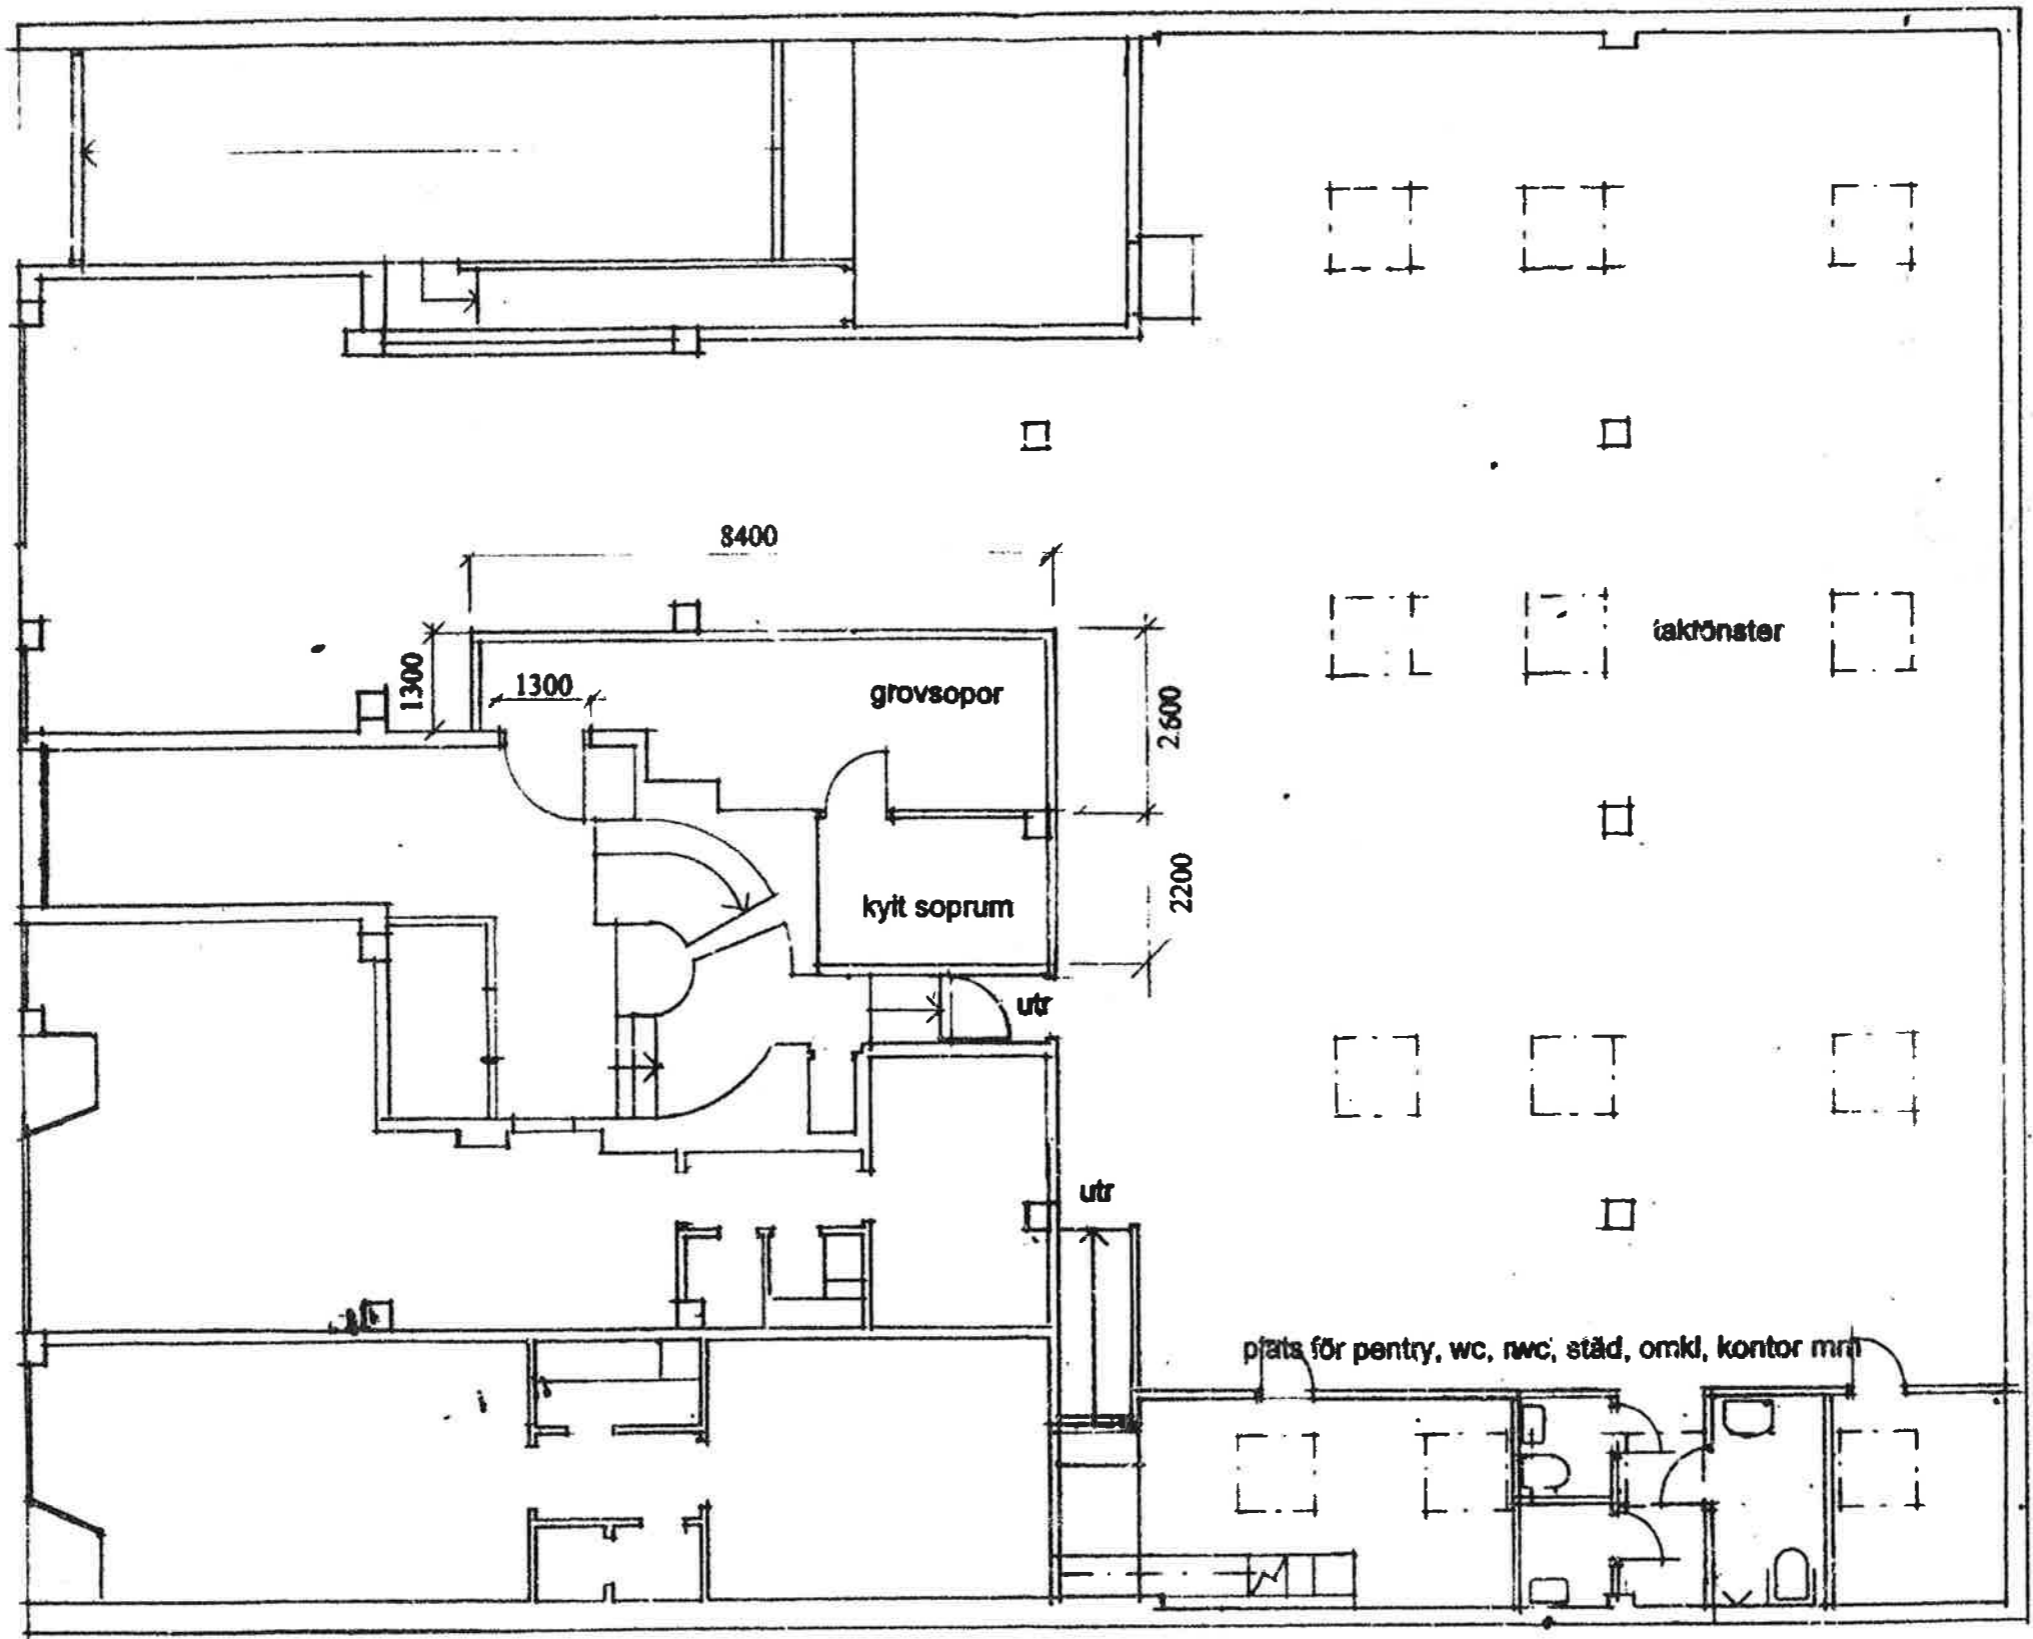

A:11

99-03199-512

Plan 20
Svanströms
Tel. 08-41 81 00

ADLERN MÖNDRE 32		DATA	990331
UTRYMME FÖR GROVSOPOR & KYLDA SOPOR		ANFÖR	Hans Böhling
UPPDRAG NR		SKALA	1:100
RTAD/KONSTR. AV	HB	HANDLÖGGARE	HB
KM		HÄRRE	HB