

Kv. 131 D1


Stämman 20.10.36

ING. TILL BYGGNADSRÅNDE

20 OKT. 1936

Bevaras

Stämman 37
Kontrolleras av

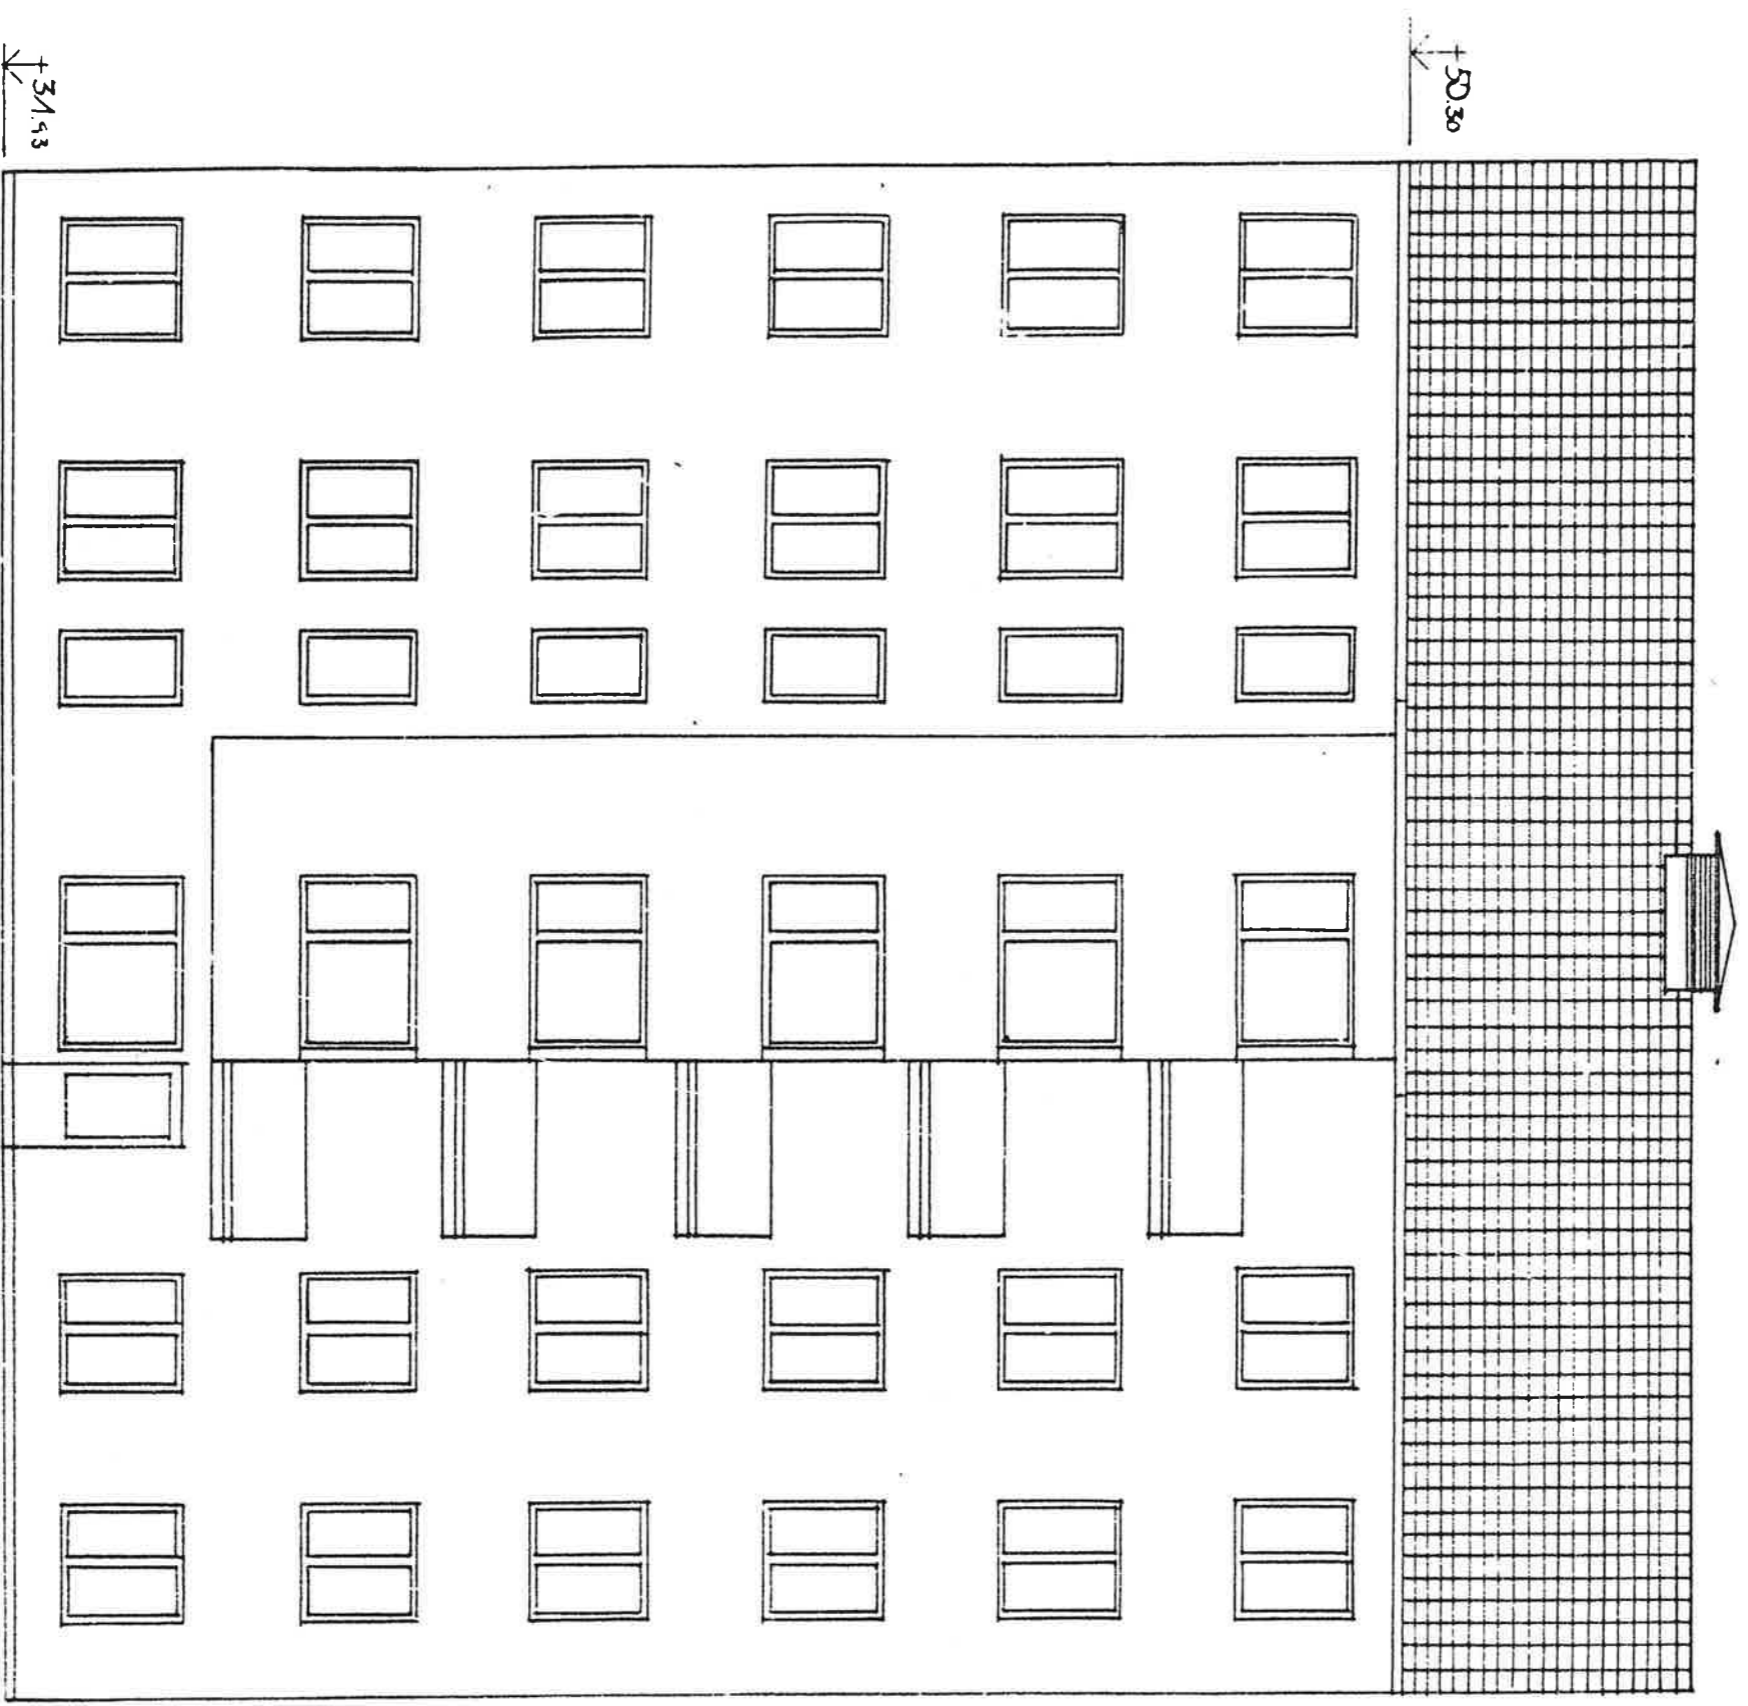

kv. Adlern vindre nr. 14
 grundsvot gården A 19
 5
 10
 15
 20
 25 mfr
 50.30
 31.43

Byggnadsbyrå