Bovarp

INC. TILL BYGGNADSNÄMNDEN
20 OKT. 1936

+49.54

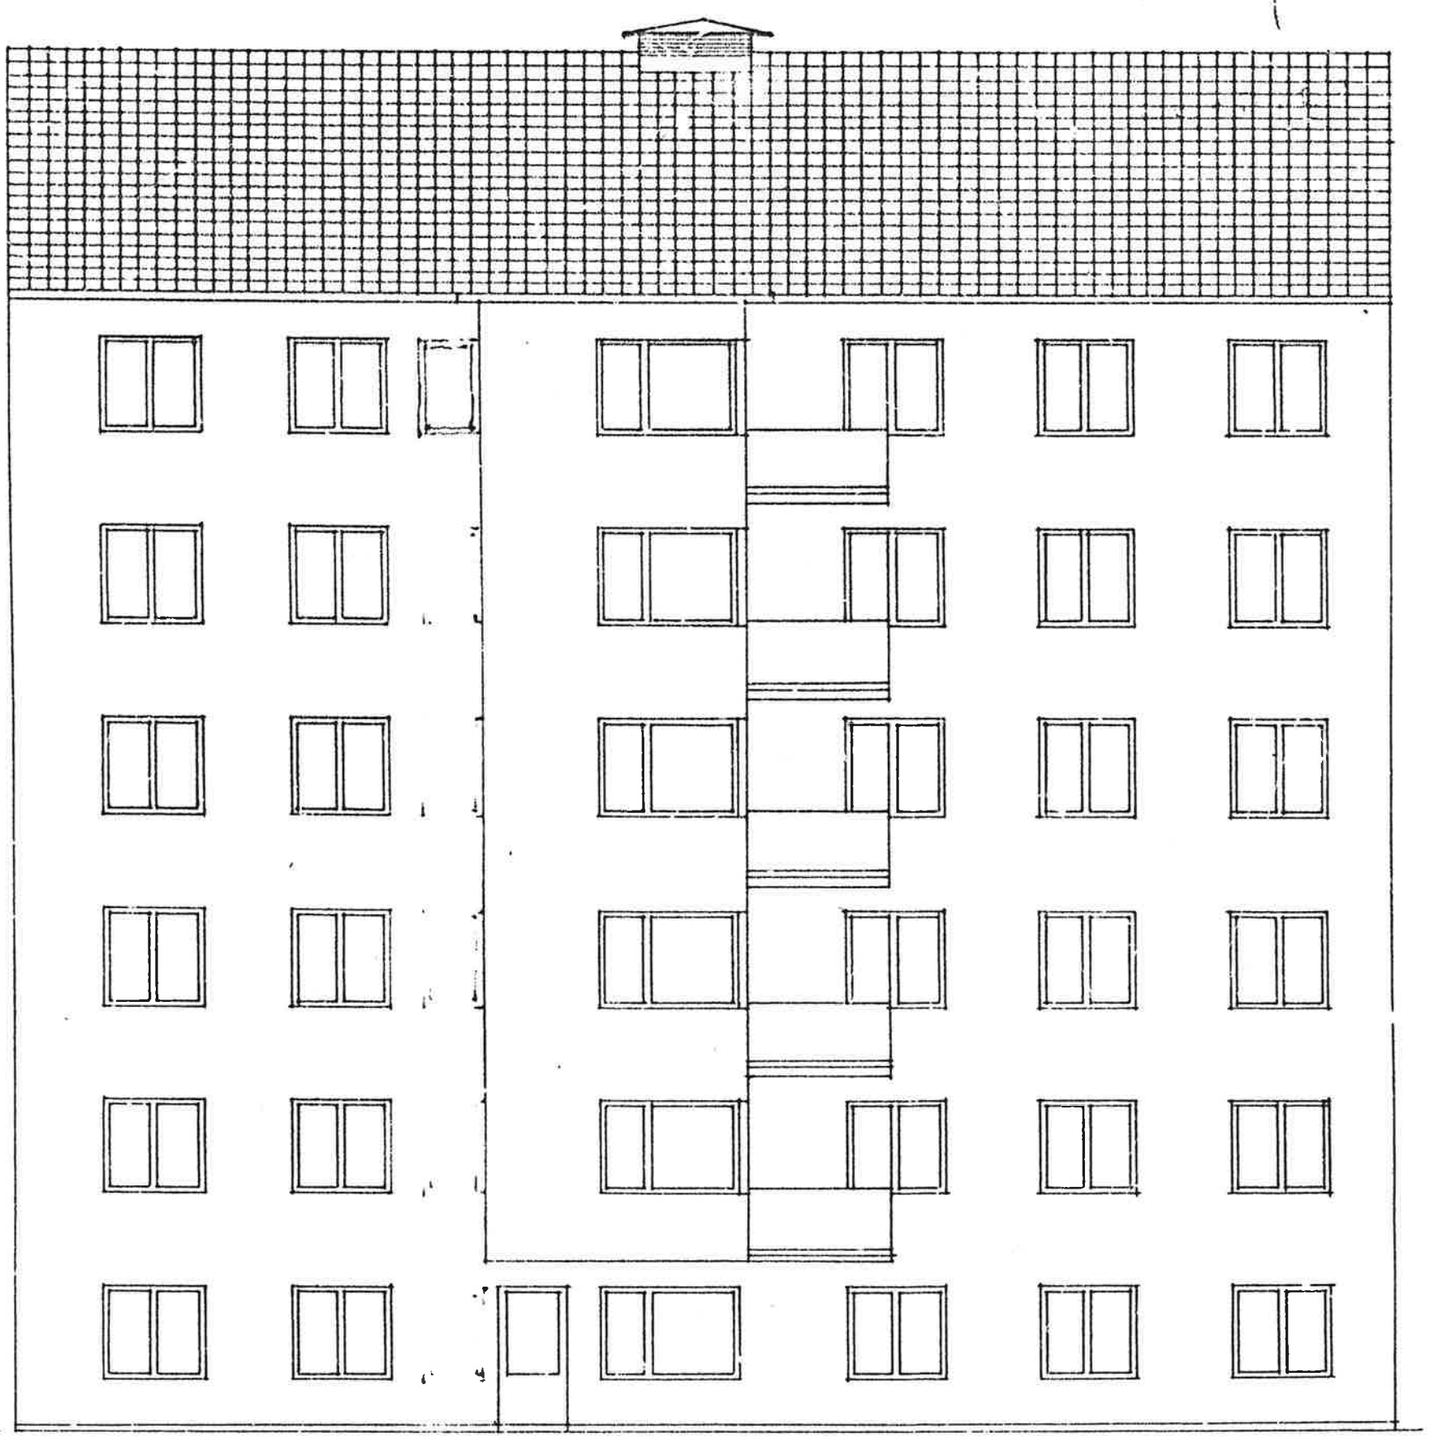

+31.17

dm 10 0 5 10 15 20 25 mtr.

fav. Adlers väg nr. 13
fasad mot gården A 33

BJÖRN [illegible]
ARKITEKT