


FRÅGÅRDEBYGGNADEN  
20 OKT. 1936

11

31 mars 37  
Hans Axelsson

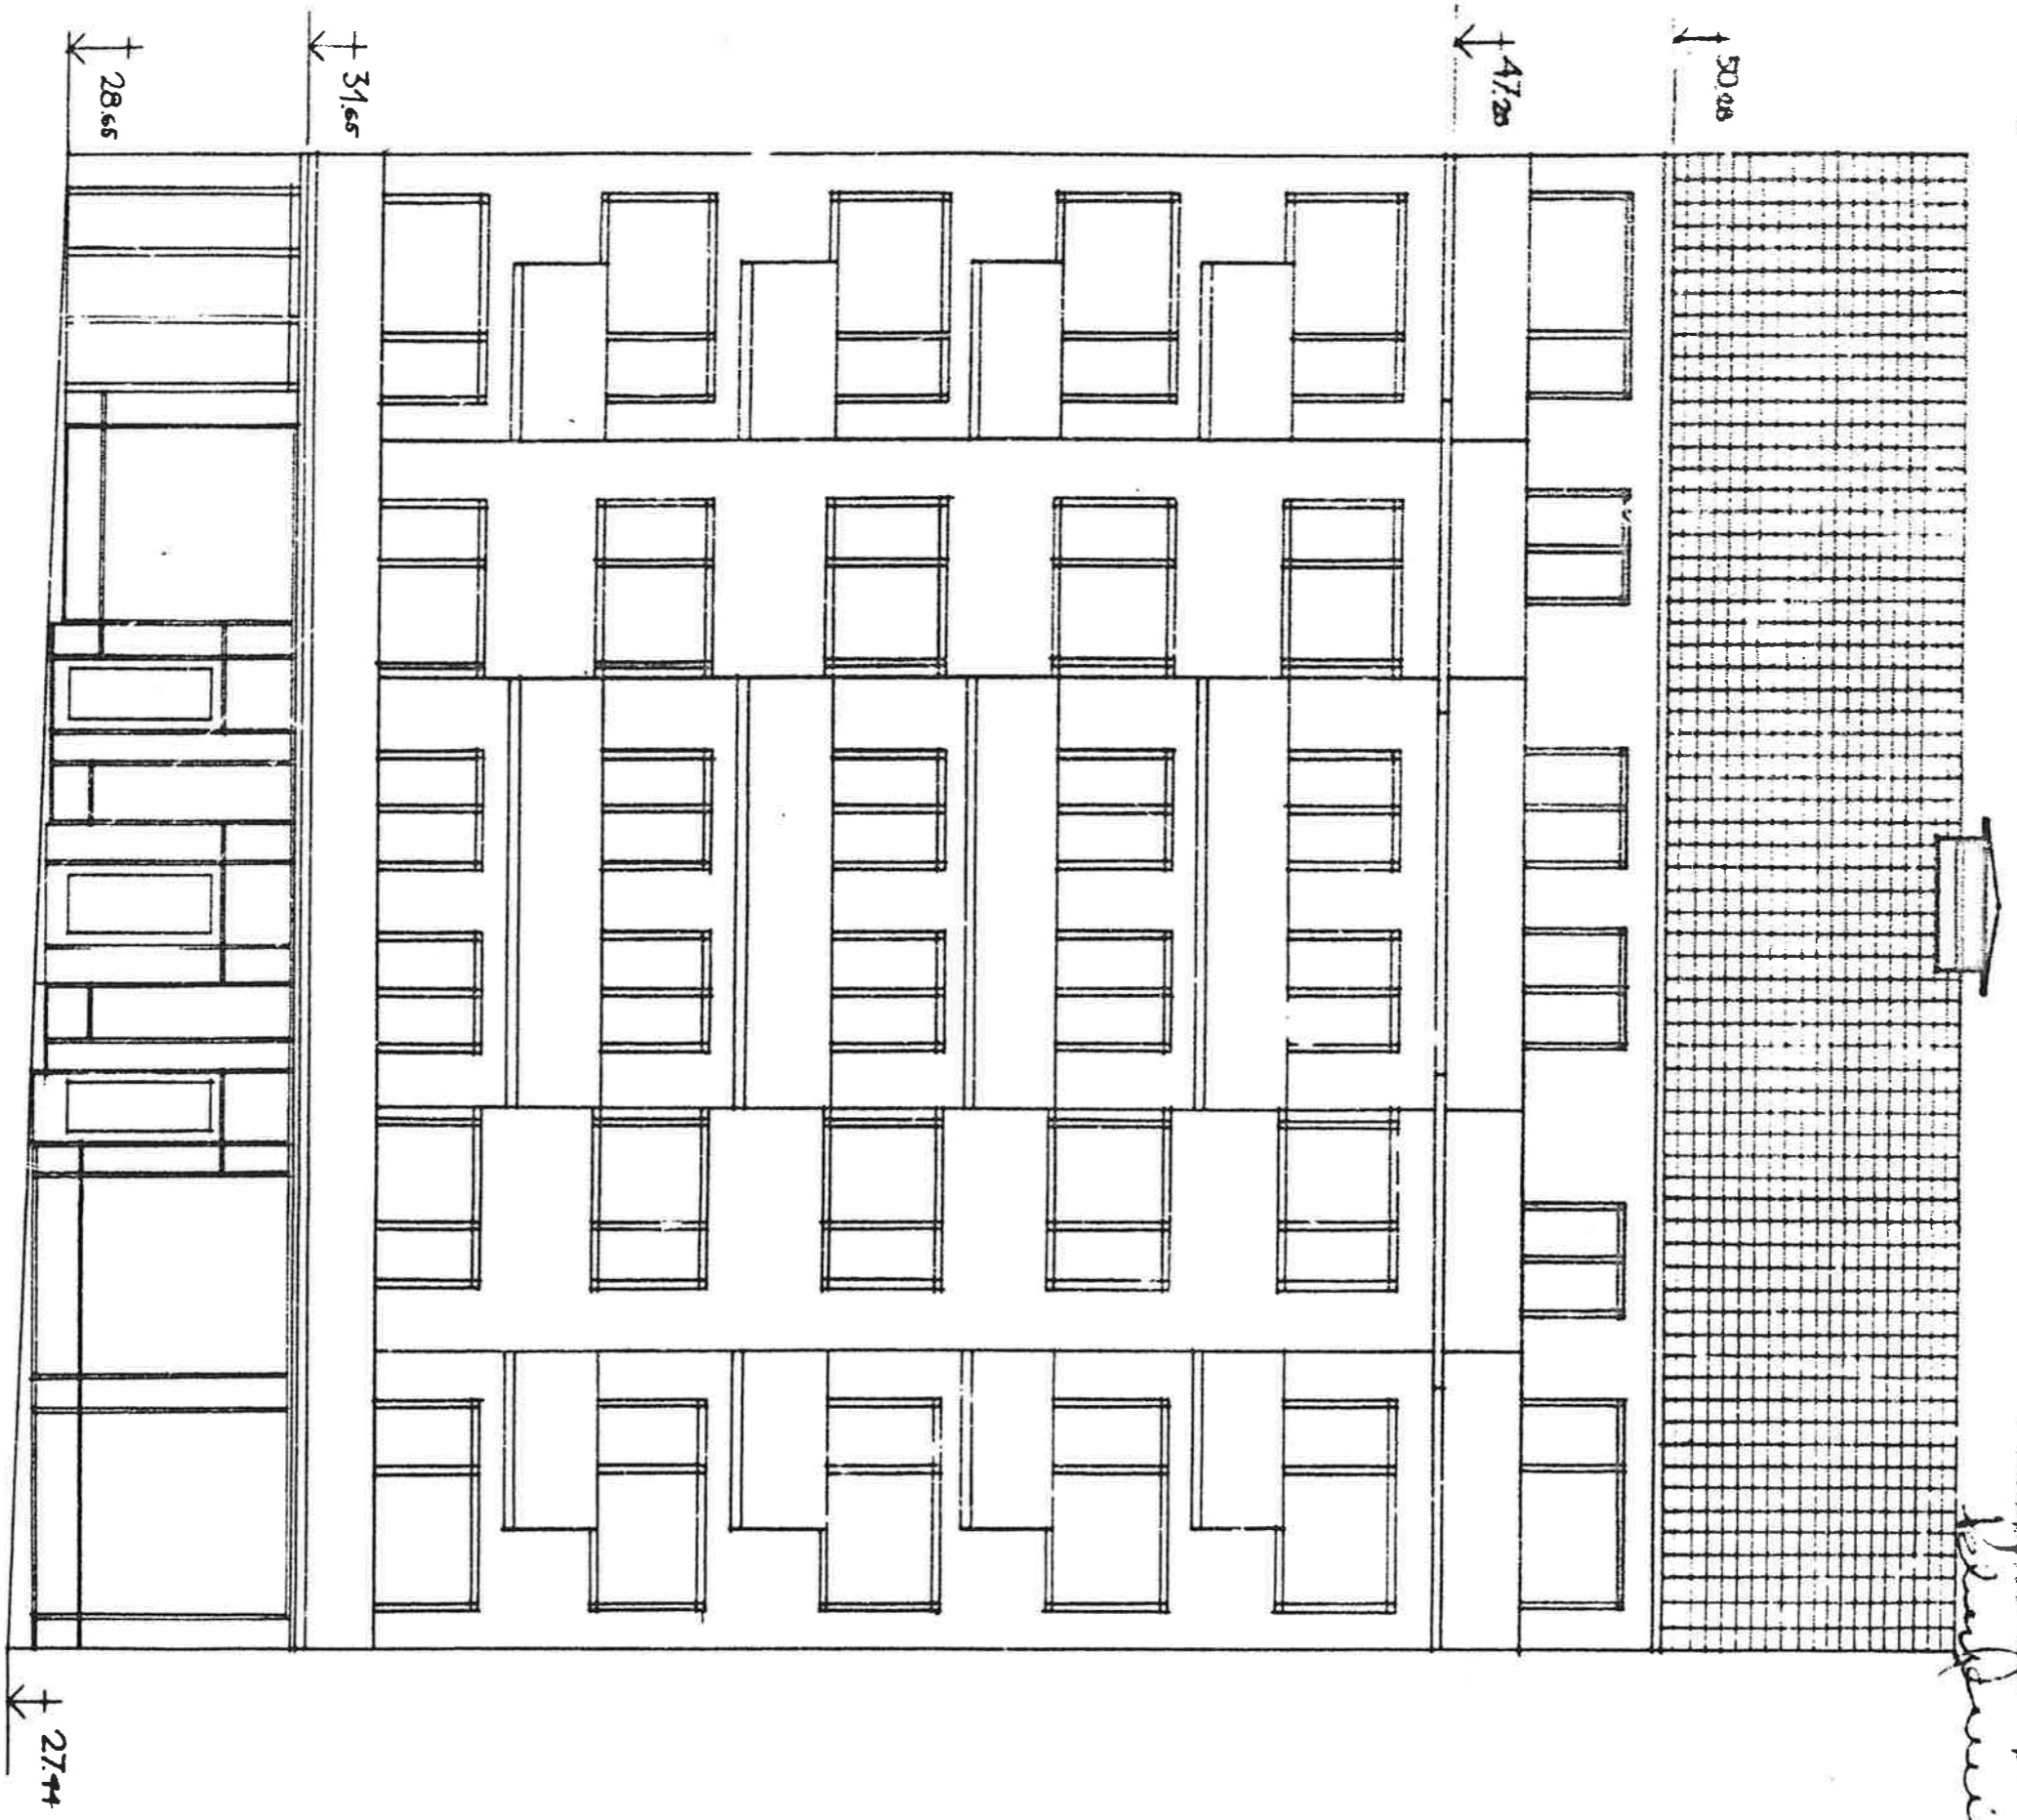

fr. Adlern vindare nr. 14  
fasad mot Norrtullsgatan A 18

BÅNÖS BYGGNADSBYRÅ  
BYGGNADSTÄLLNING