


Blomster
Blomster

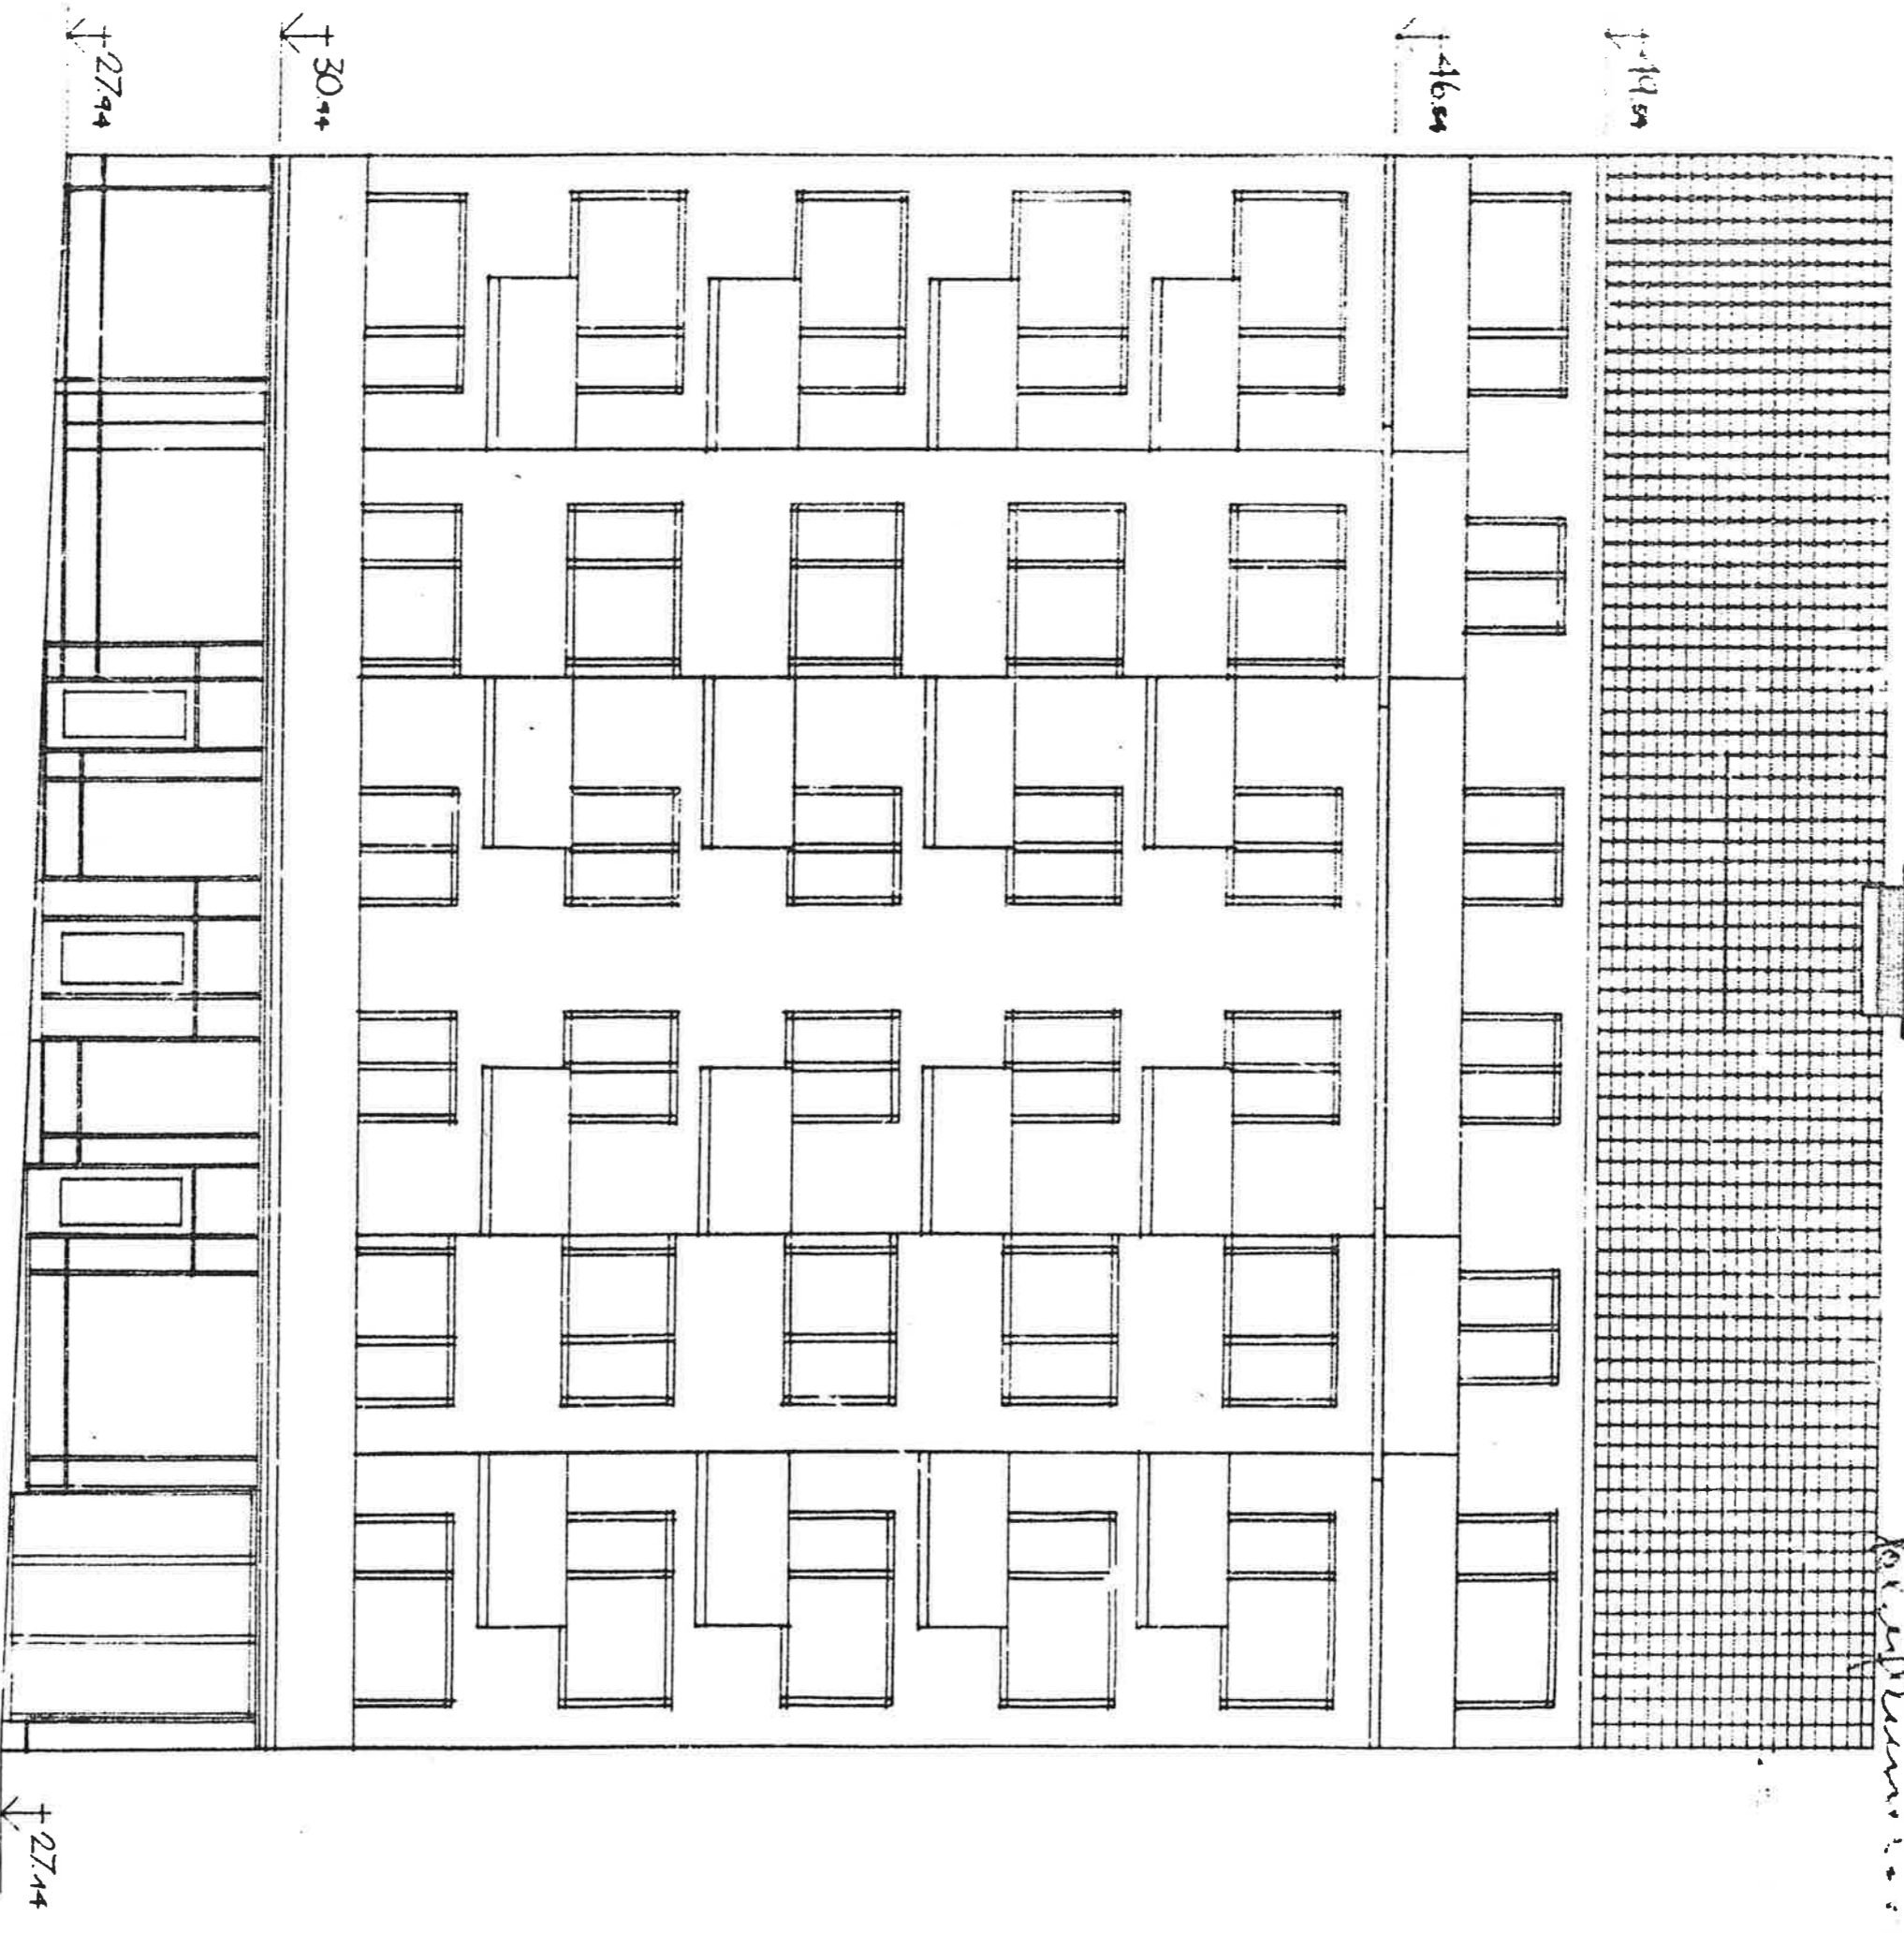

kv. Adlern vindre nr. 13
fasad mot Norkullagatan A32

Arkitekt: [illegible]
Byggherrens namn: [illegible]