


REG. TILL BYGGNADSRÅDET
20 OKT 1936

Handwritten note: Byggnadsritning

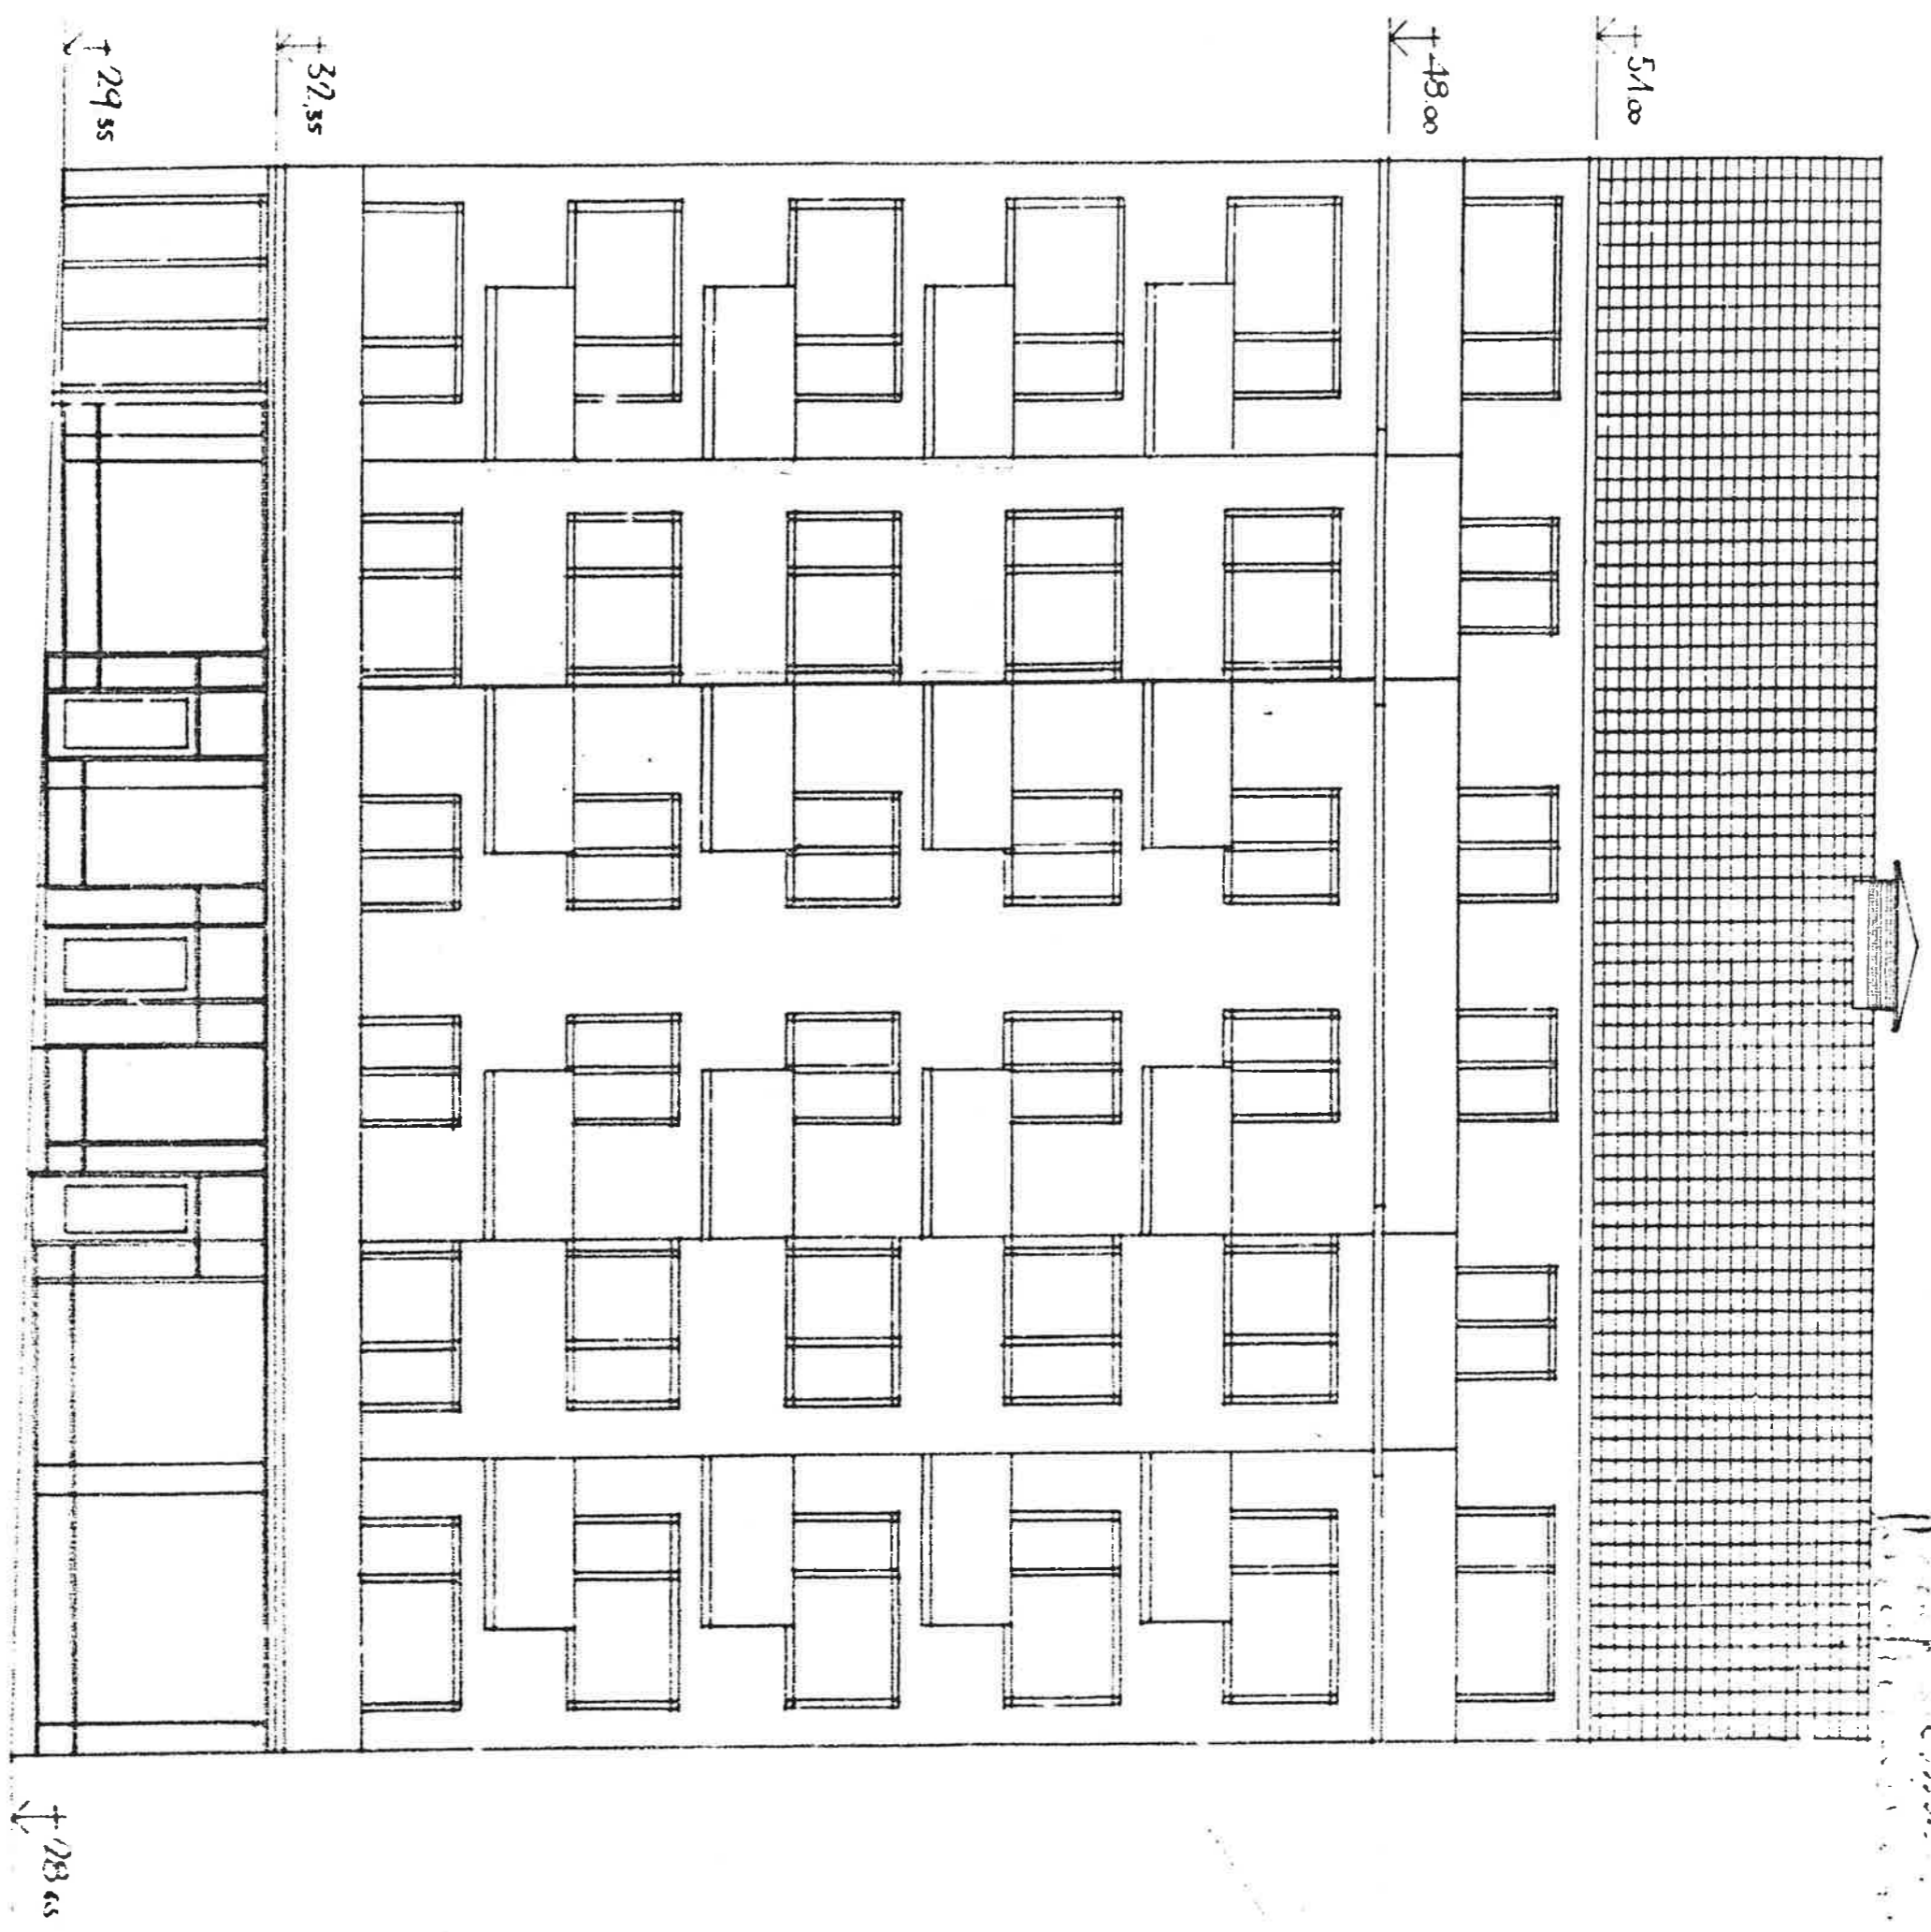

kv. Adlars vindare nr. 15
fund med Norrtullsgatan

AB

BJÖRN