

13  
9

12 1902  
1936


SPLS  
3/11

L. 146. (m. 2.5/1937)

210  
305

BOVARE

A: 20

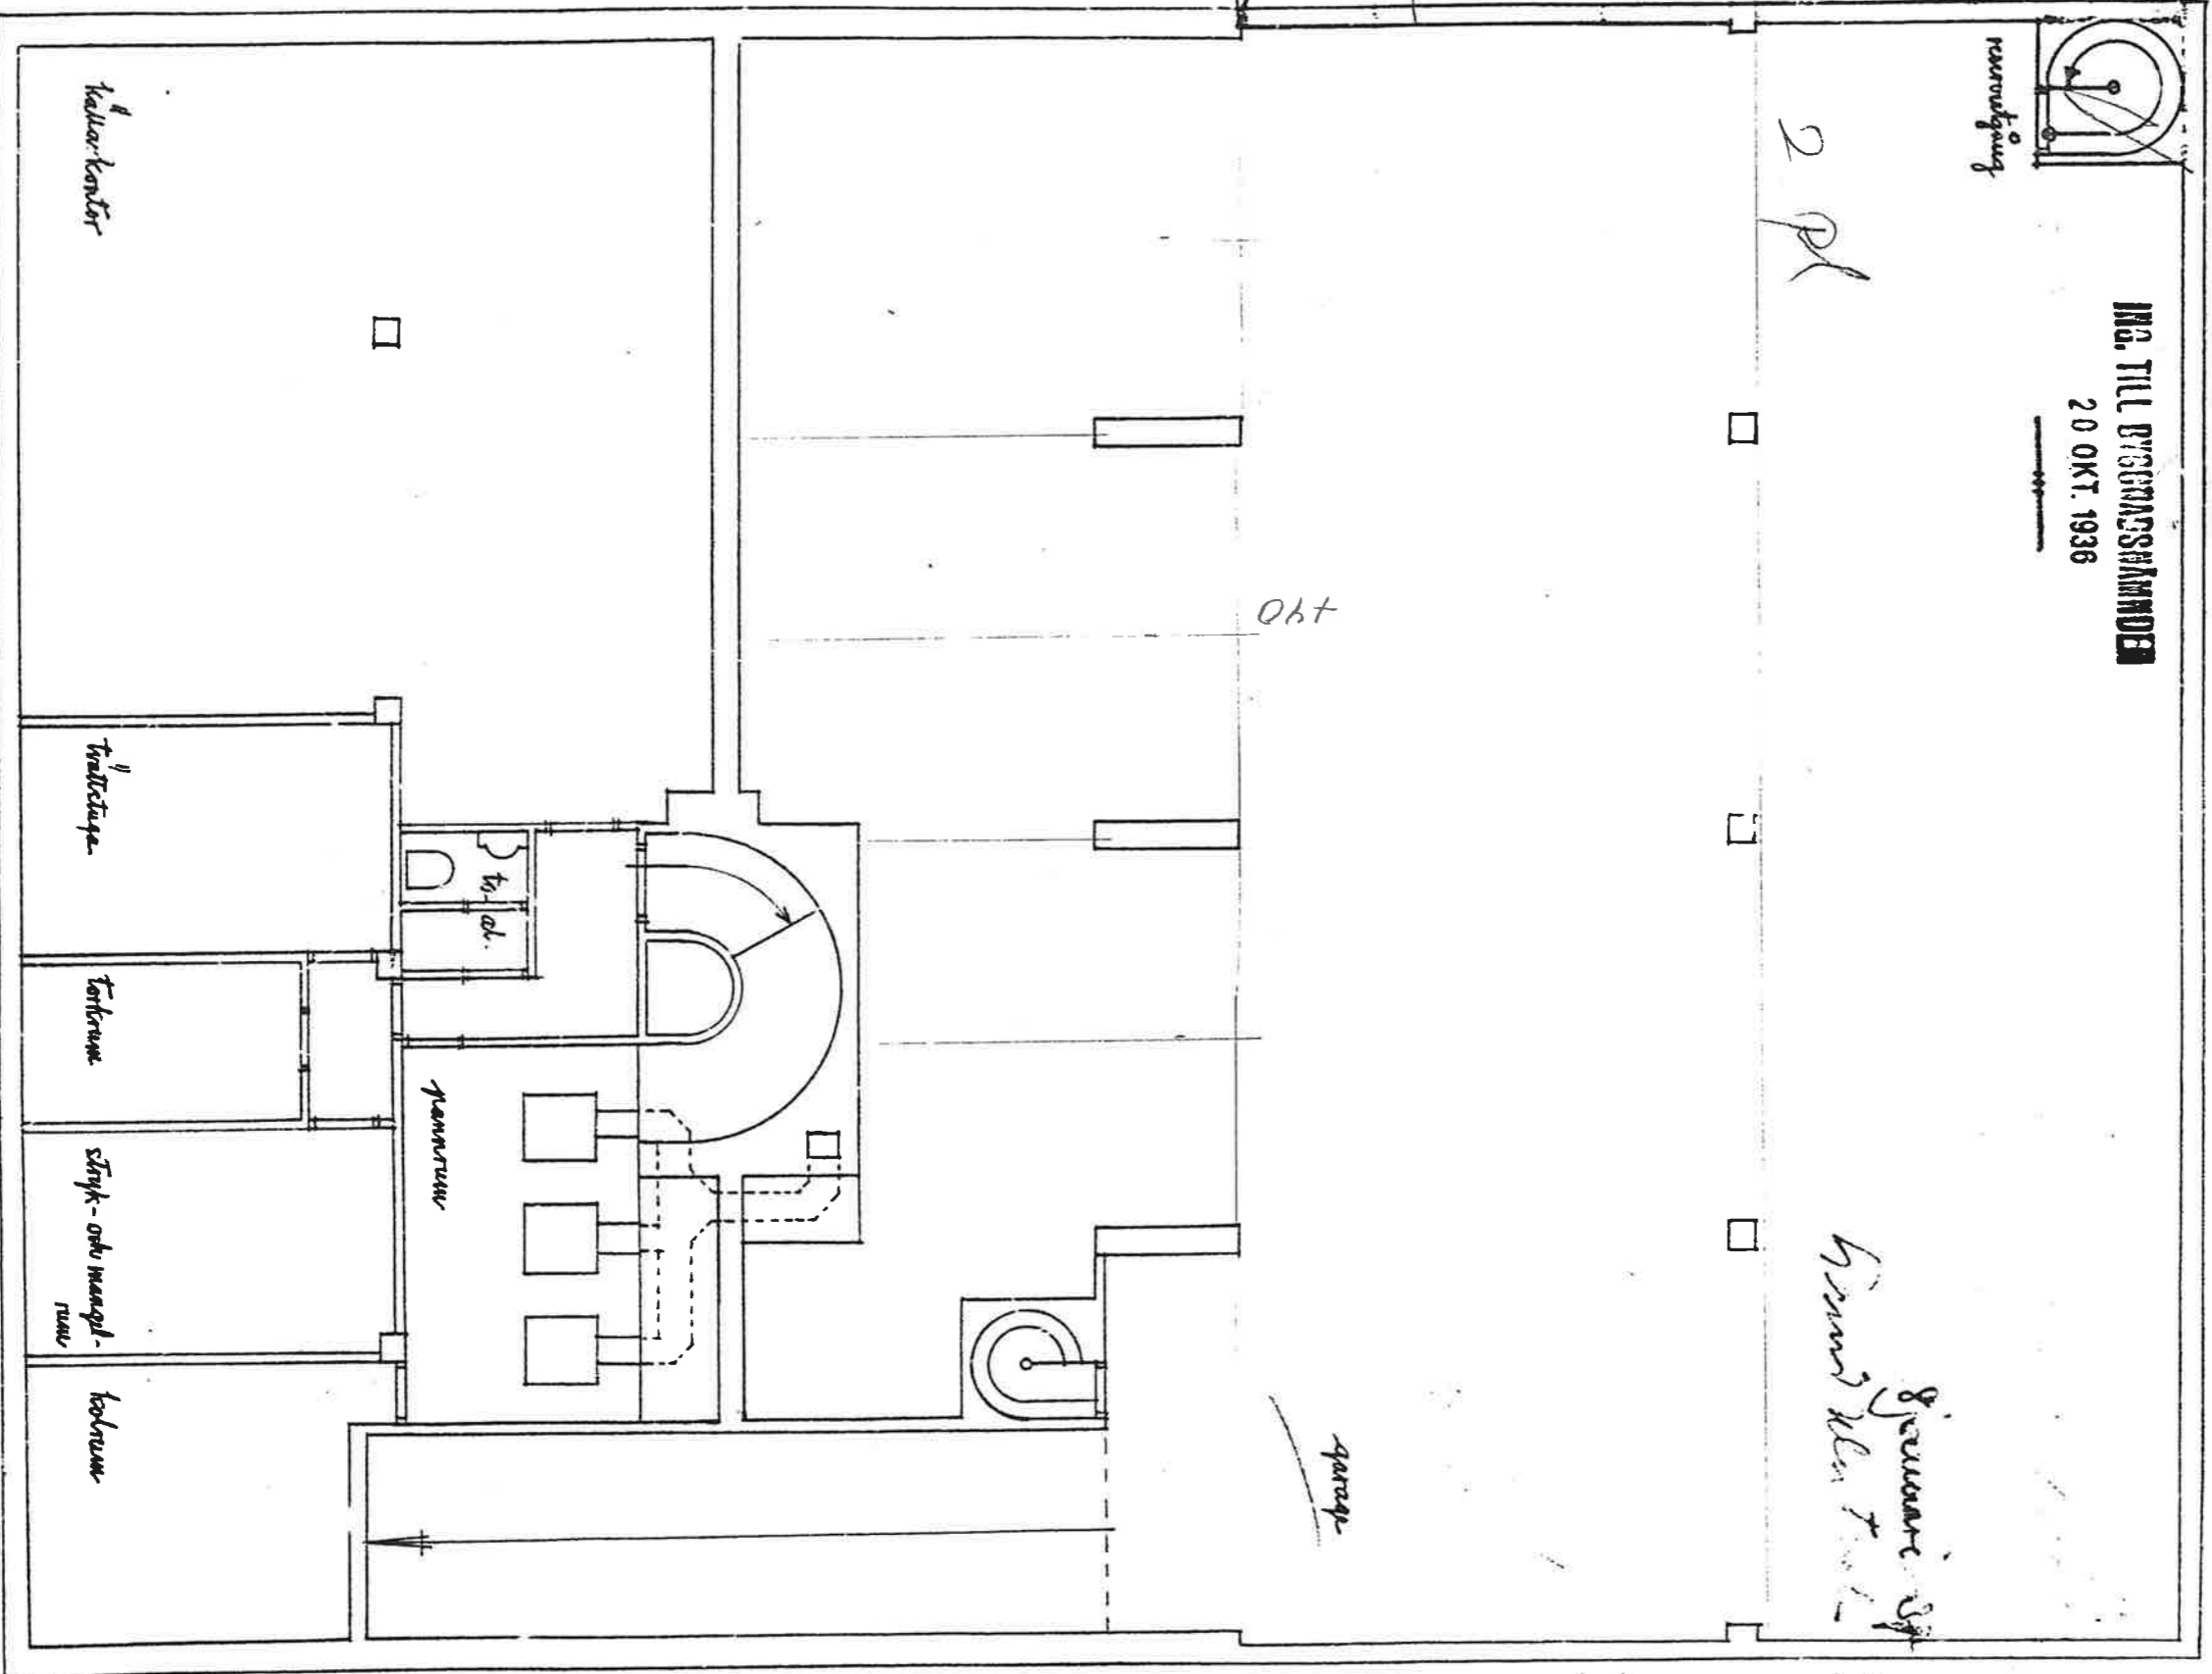

REKONSTRUKTION

ING. TILL ÖVERGÅNGSÅNDE  
20 OKT. 1936

2 pl

490

garage

gymnastik  
Hörsal

dm 10

5

10

15

20

25 m

kv. Adlern vindre nr. 13  
källaren.

A 22

Byggnadsbyrå  
Svea