

1930

BOVORIS



ING. TILI GRANADSKANDE

20 OKT. 1930

A: 23

A: 23

Samuël 27.
Giamel Skulder

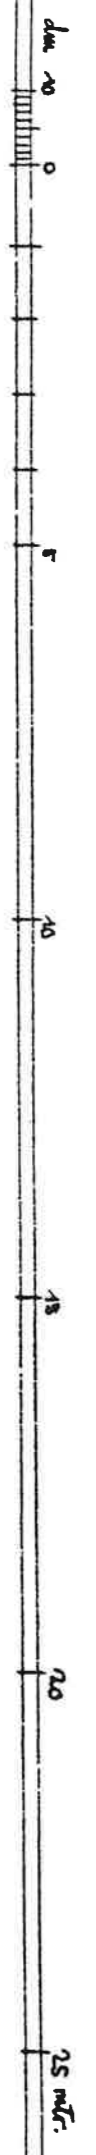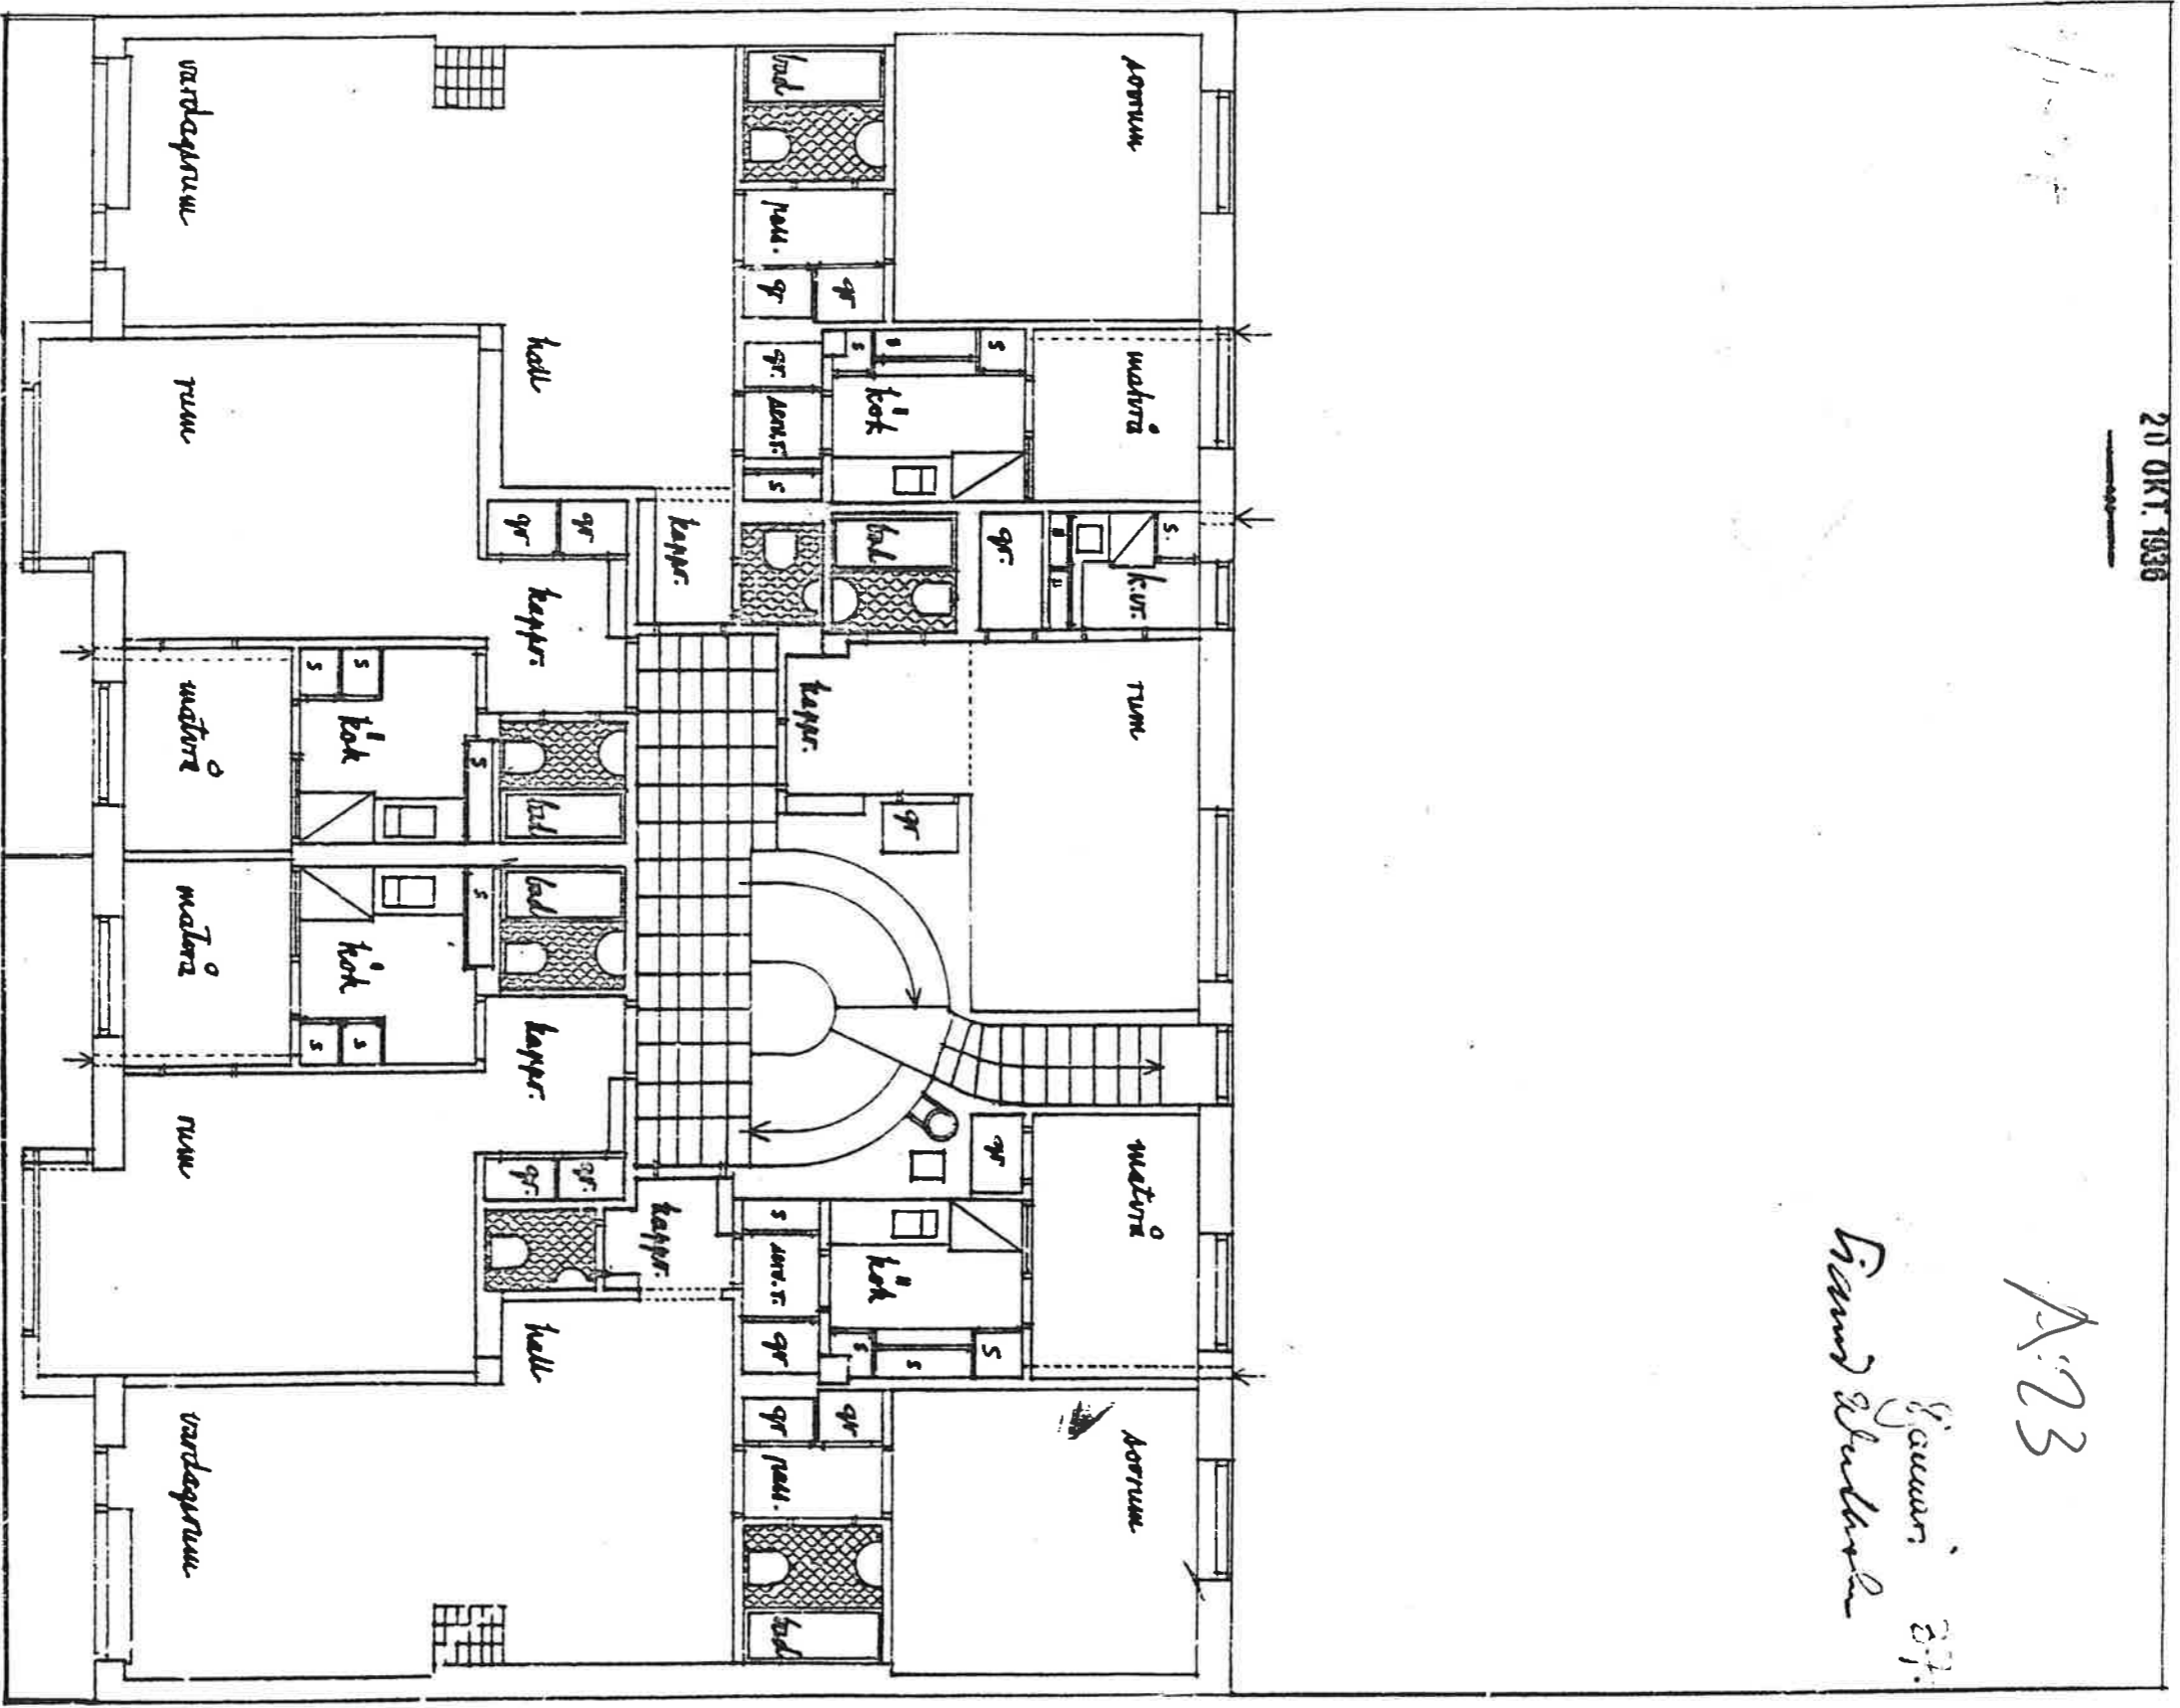

Kv. Adlens vindre nr. 13
vån. 1 tr. A 27

Byggnadskontoret
Stockholm