

14. 22. 1936


ING. TILL BYGGNADSRÅDMÄNDE

20 OKT. 1936

BOVORPS

22. 2

Samman 37
Svanen Skolan

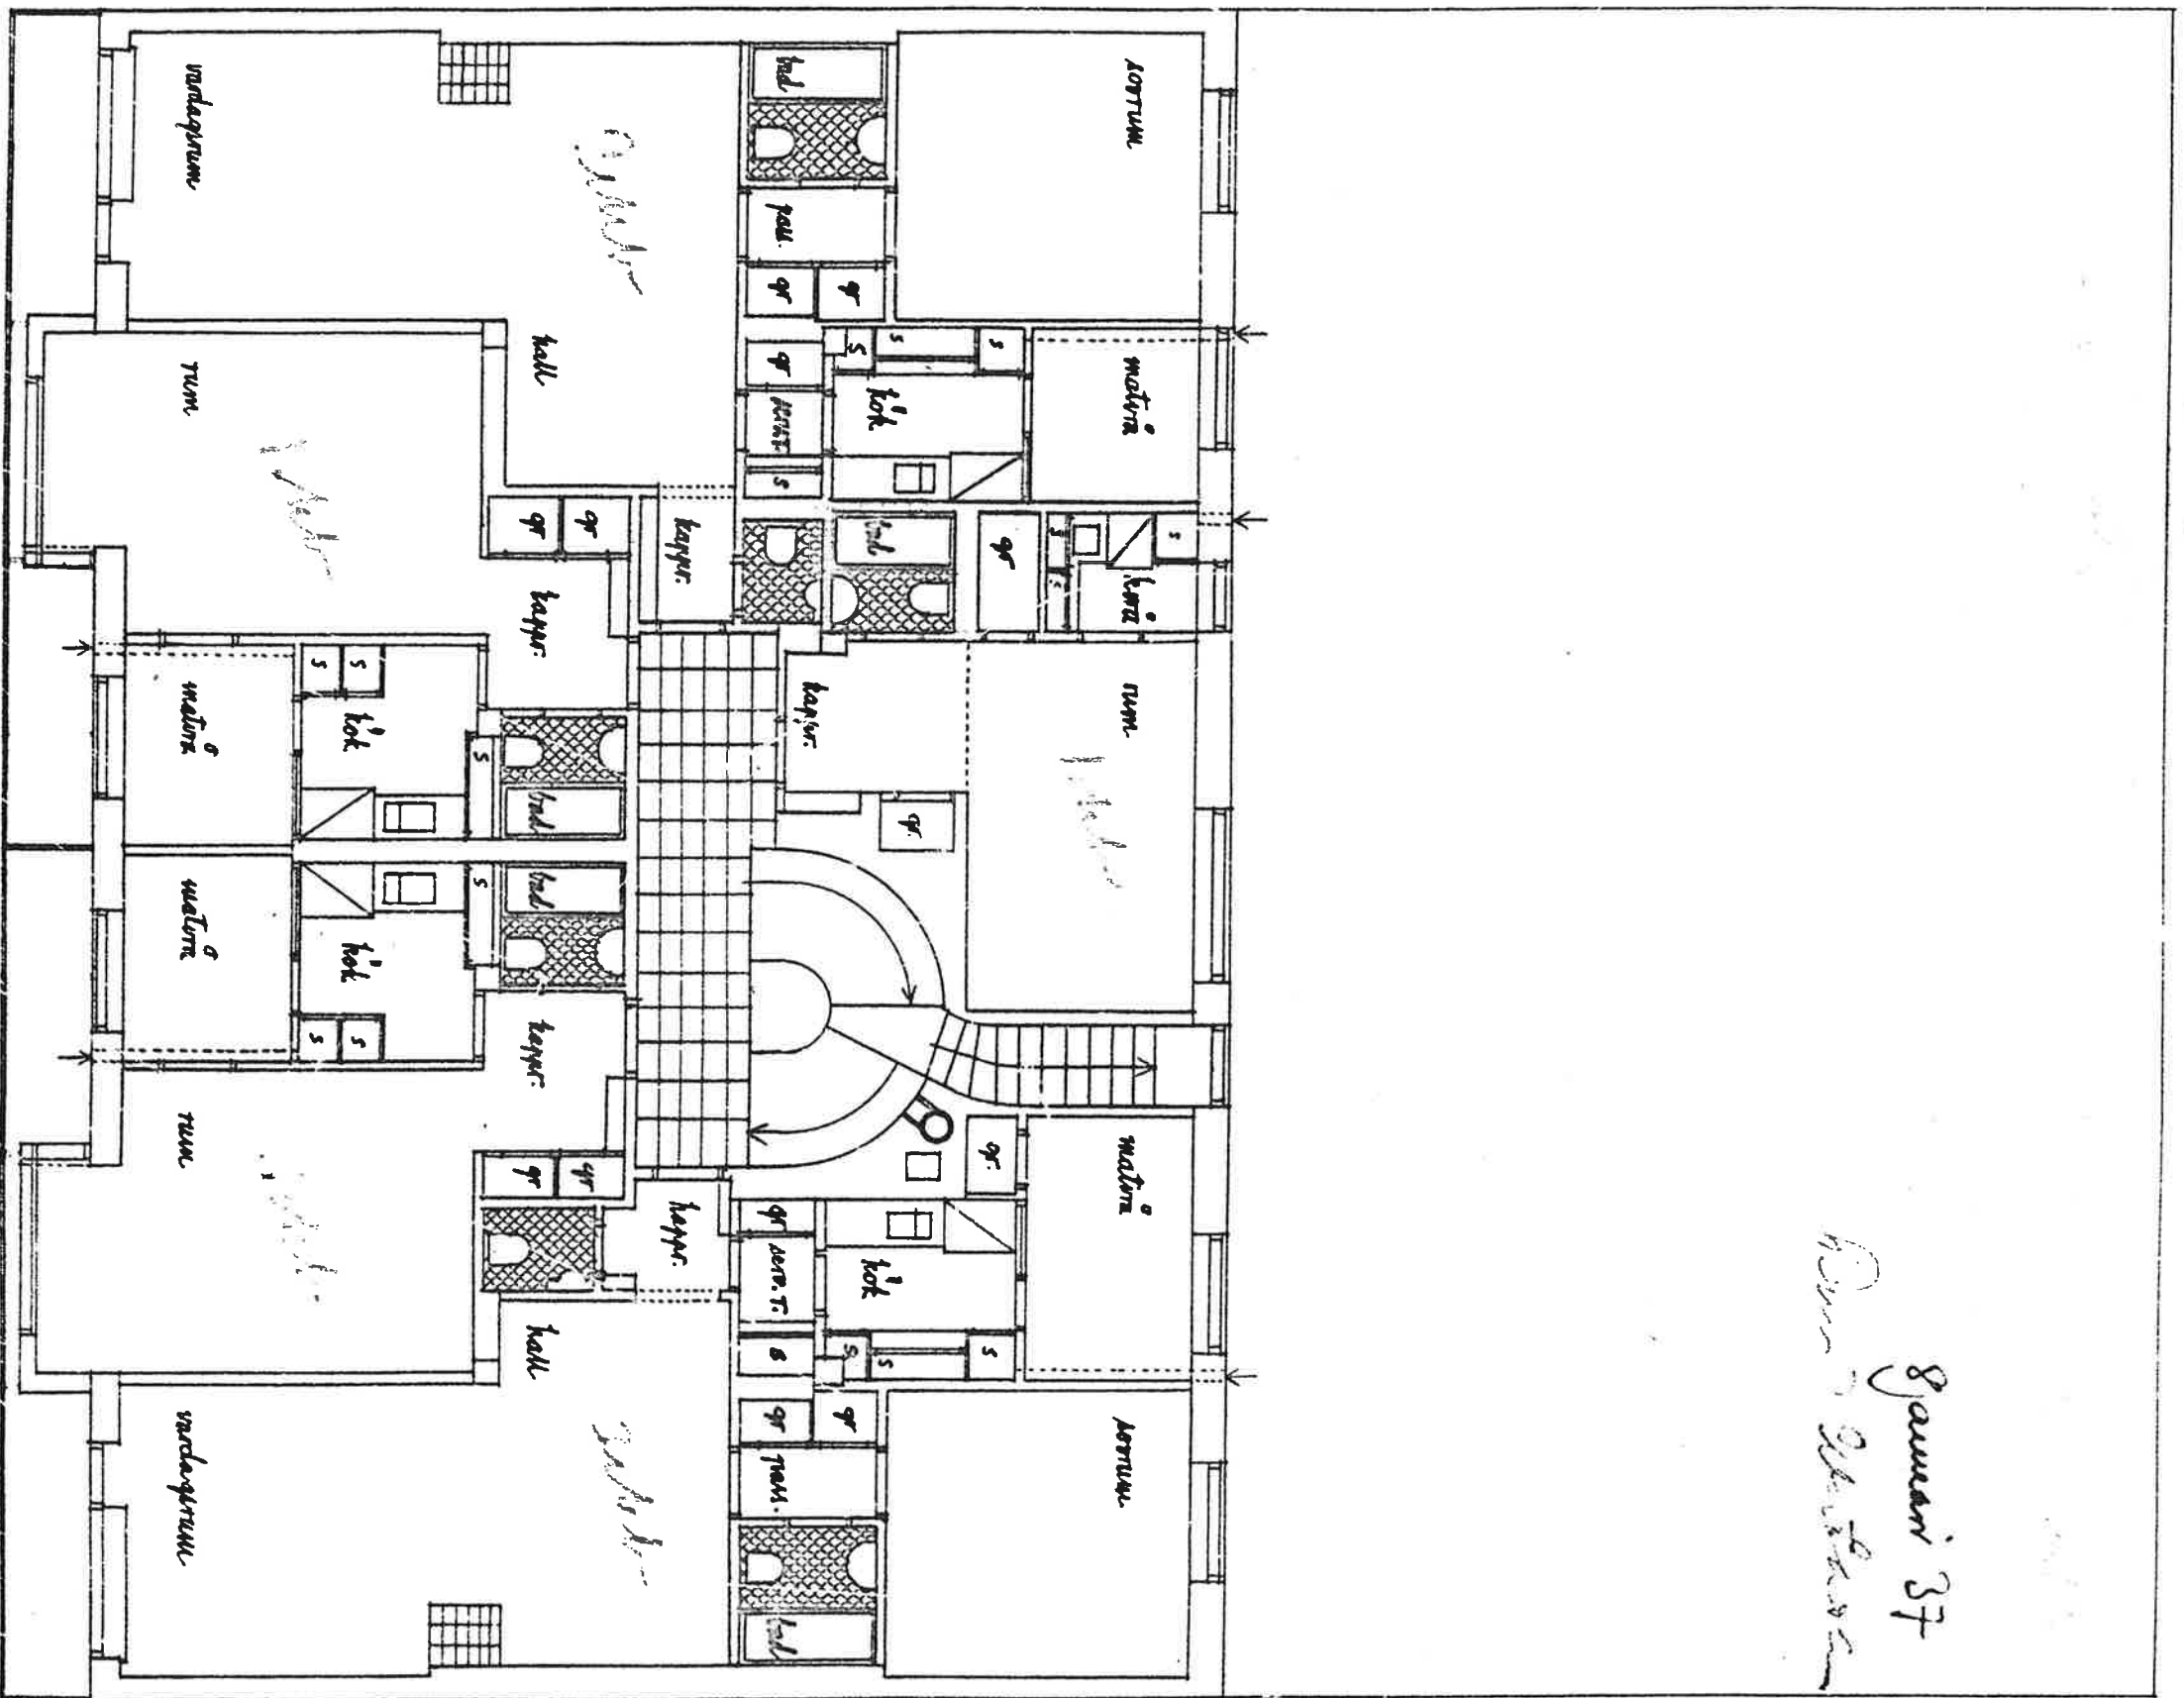

5 mtr

5

10

15

20

25 mtr

kv. Adlers minde nr. 15
nr. 1 tr.

BYGGNADSRÅDET
BOVORPS