

ING. TILL BYGGNADSNÄMNDEN



20 OKT. 1930

A: 16

Åsins Gårdsväg 37

Per Arvid Larsson

11.10.30 8/1000

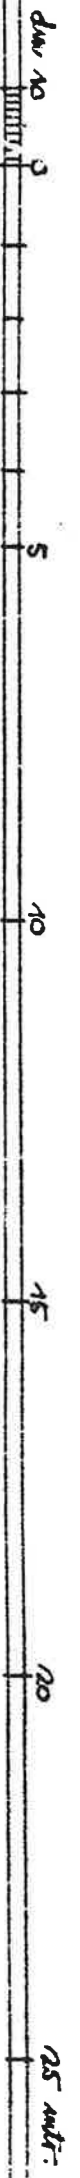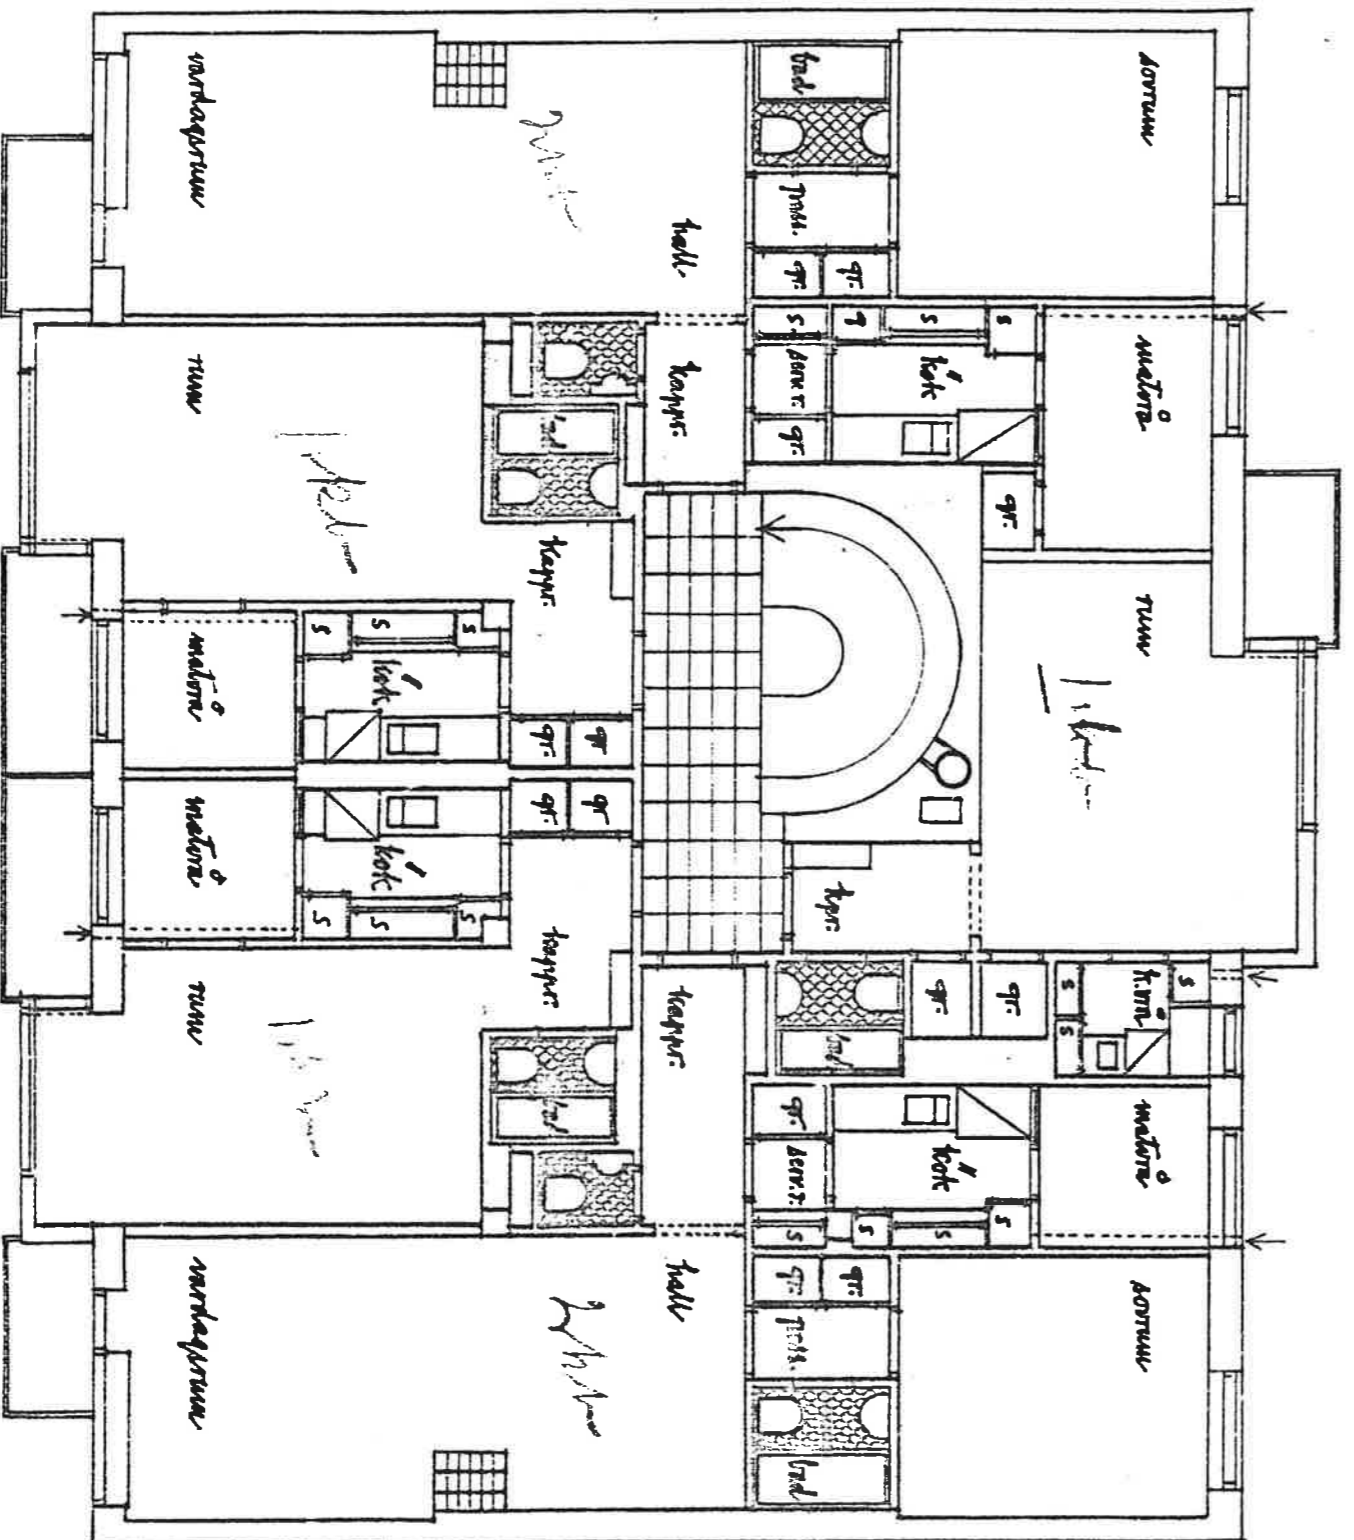

kv. Adlers ninder nr. 14
vån. 2-5 tr. A 14

BJÖRN HEDVALL
ARKITECT