


A:24

Sjööman SF  
Förnyd Arkitektur

INÅ. TILL BYGGNADSRÅDET  
29 OKT. 1936

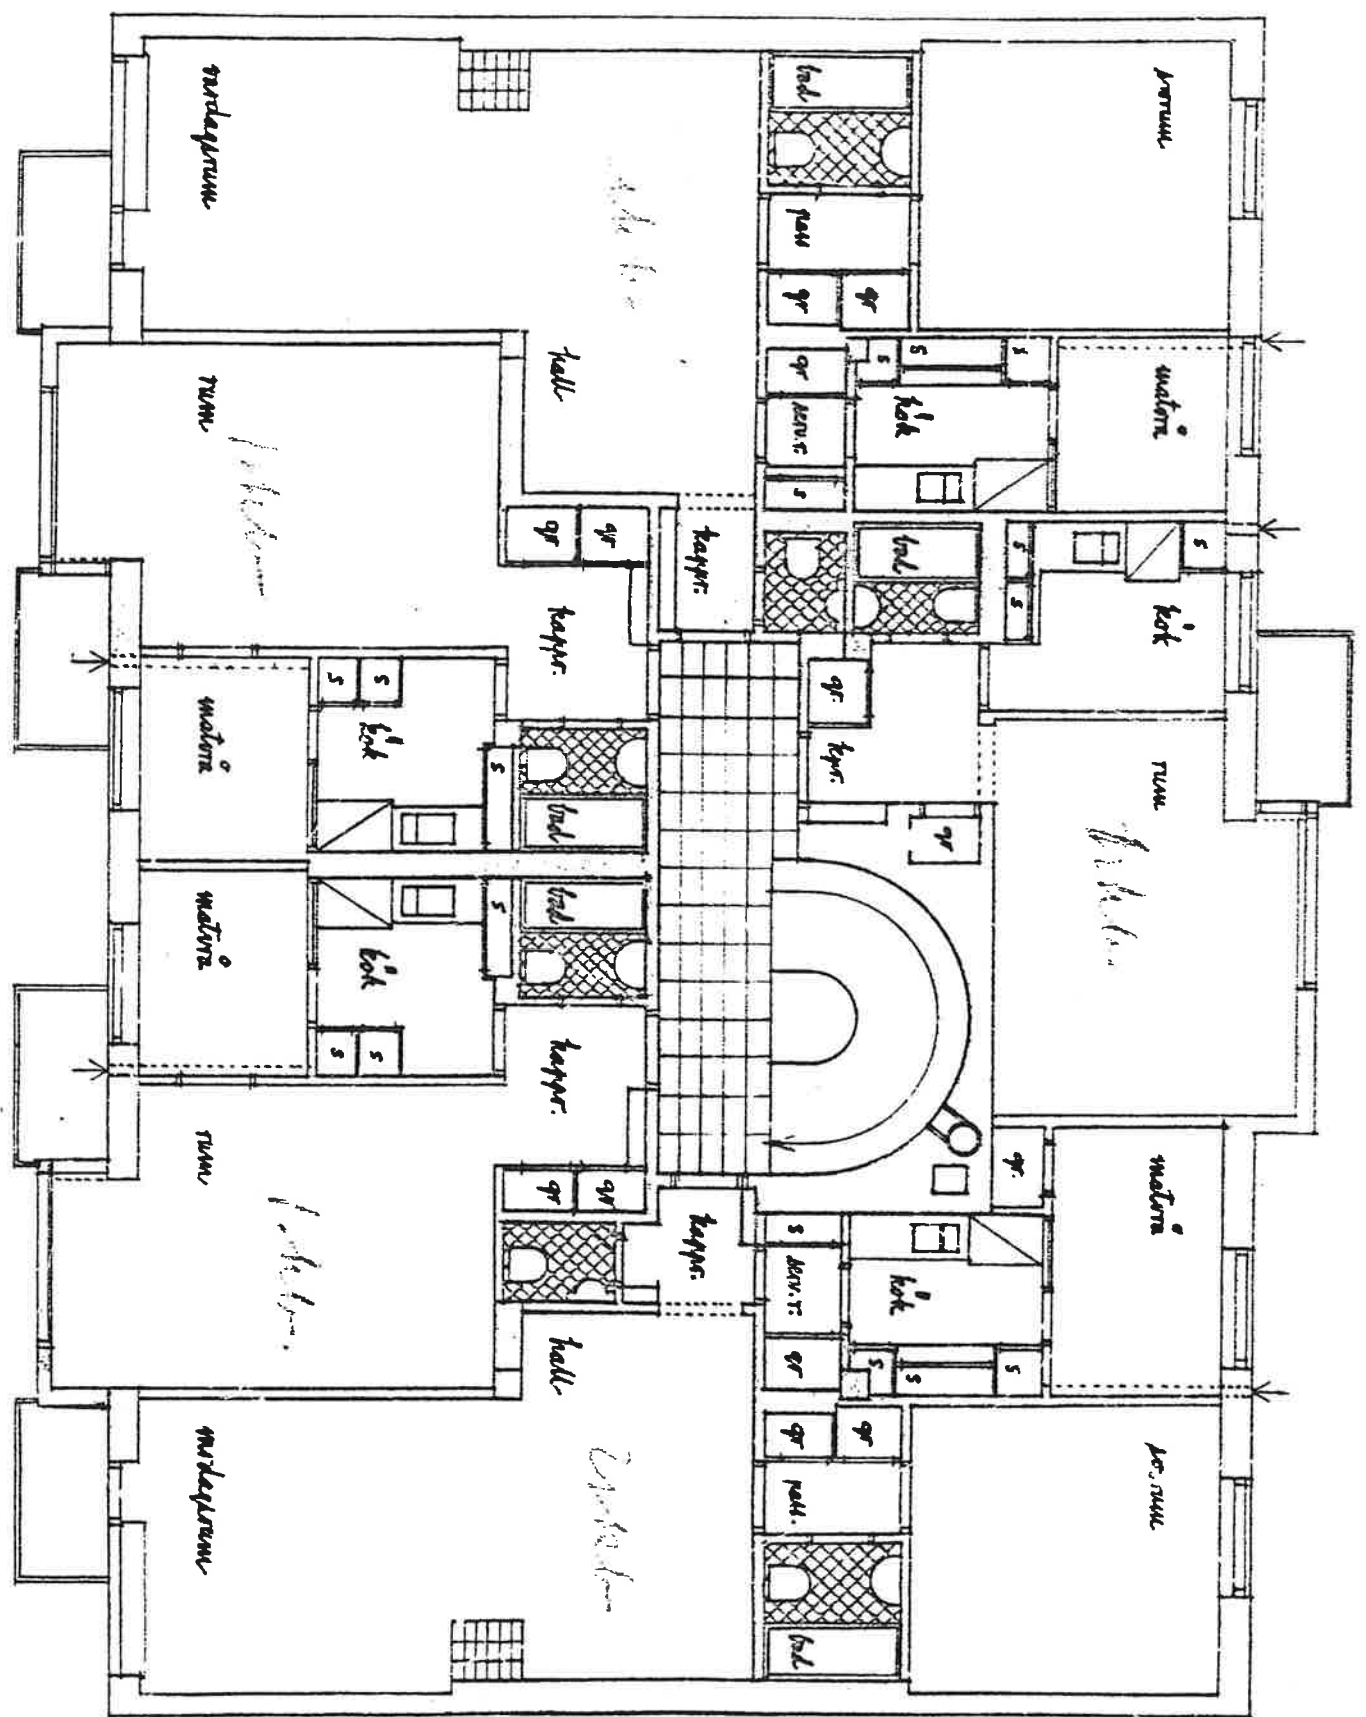

tv. Adlern vindre nr. 13  
nr. 2-5 fr. A 28

BJÖRN HEDVALL  
ARKITEKT