


HC TILL DOKUMENTATIONEN
20 OKT 1938

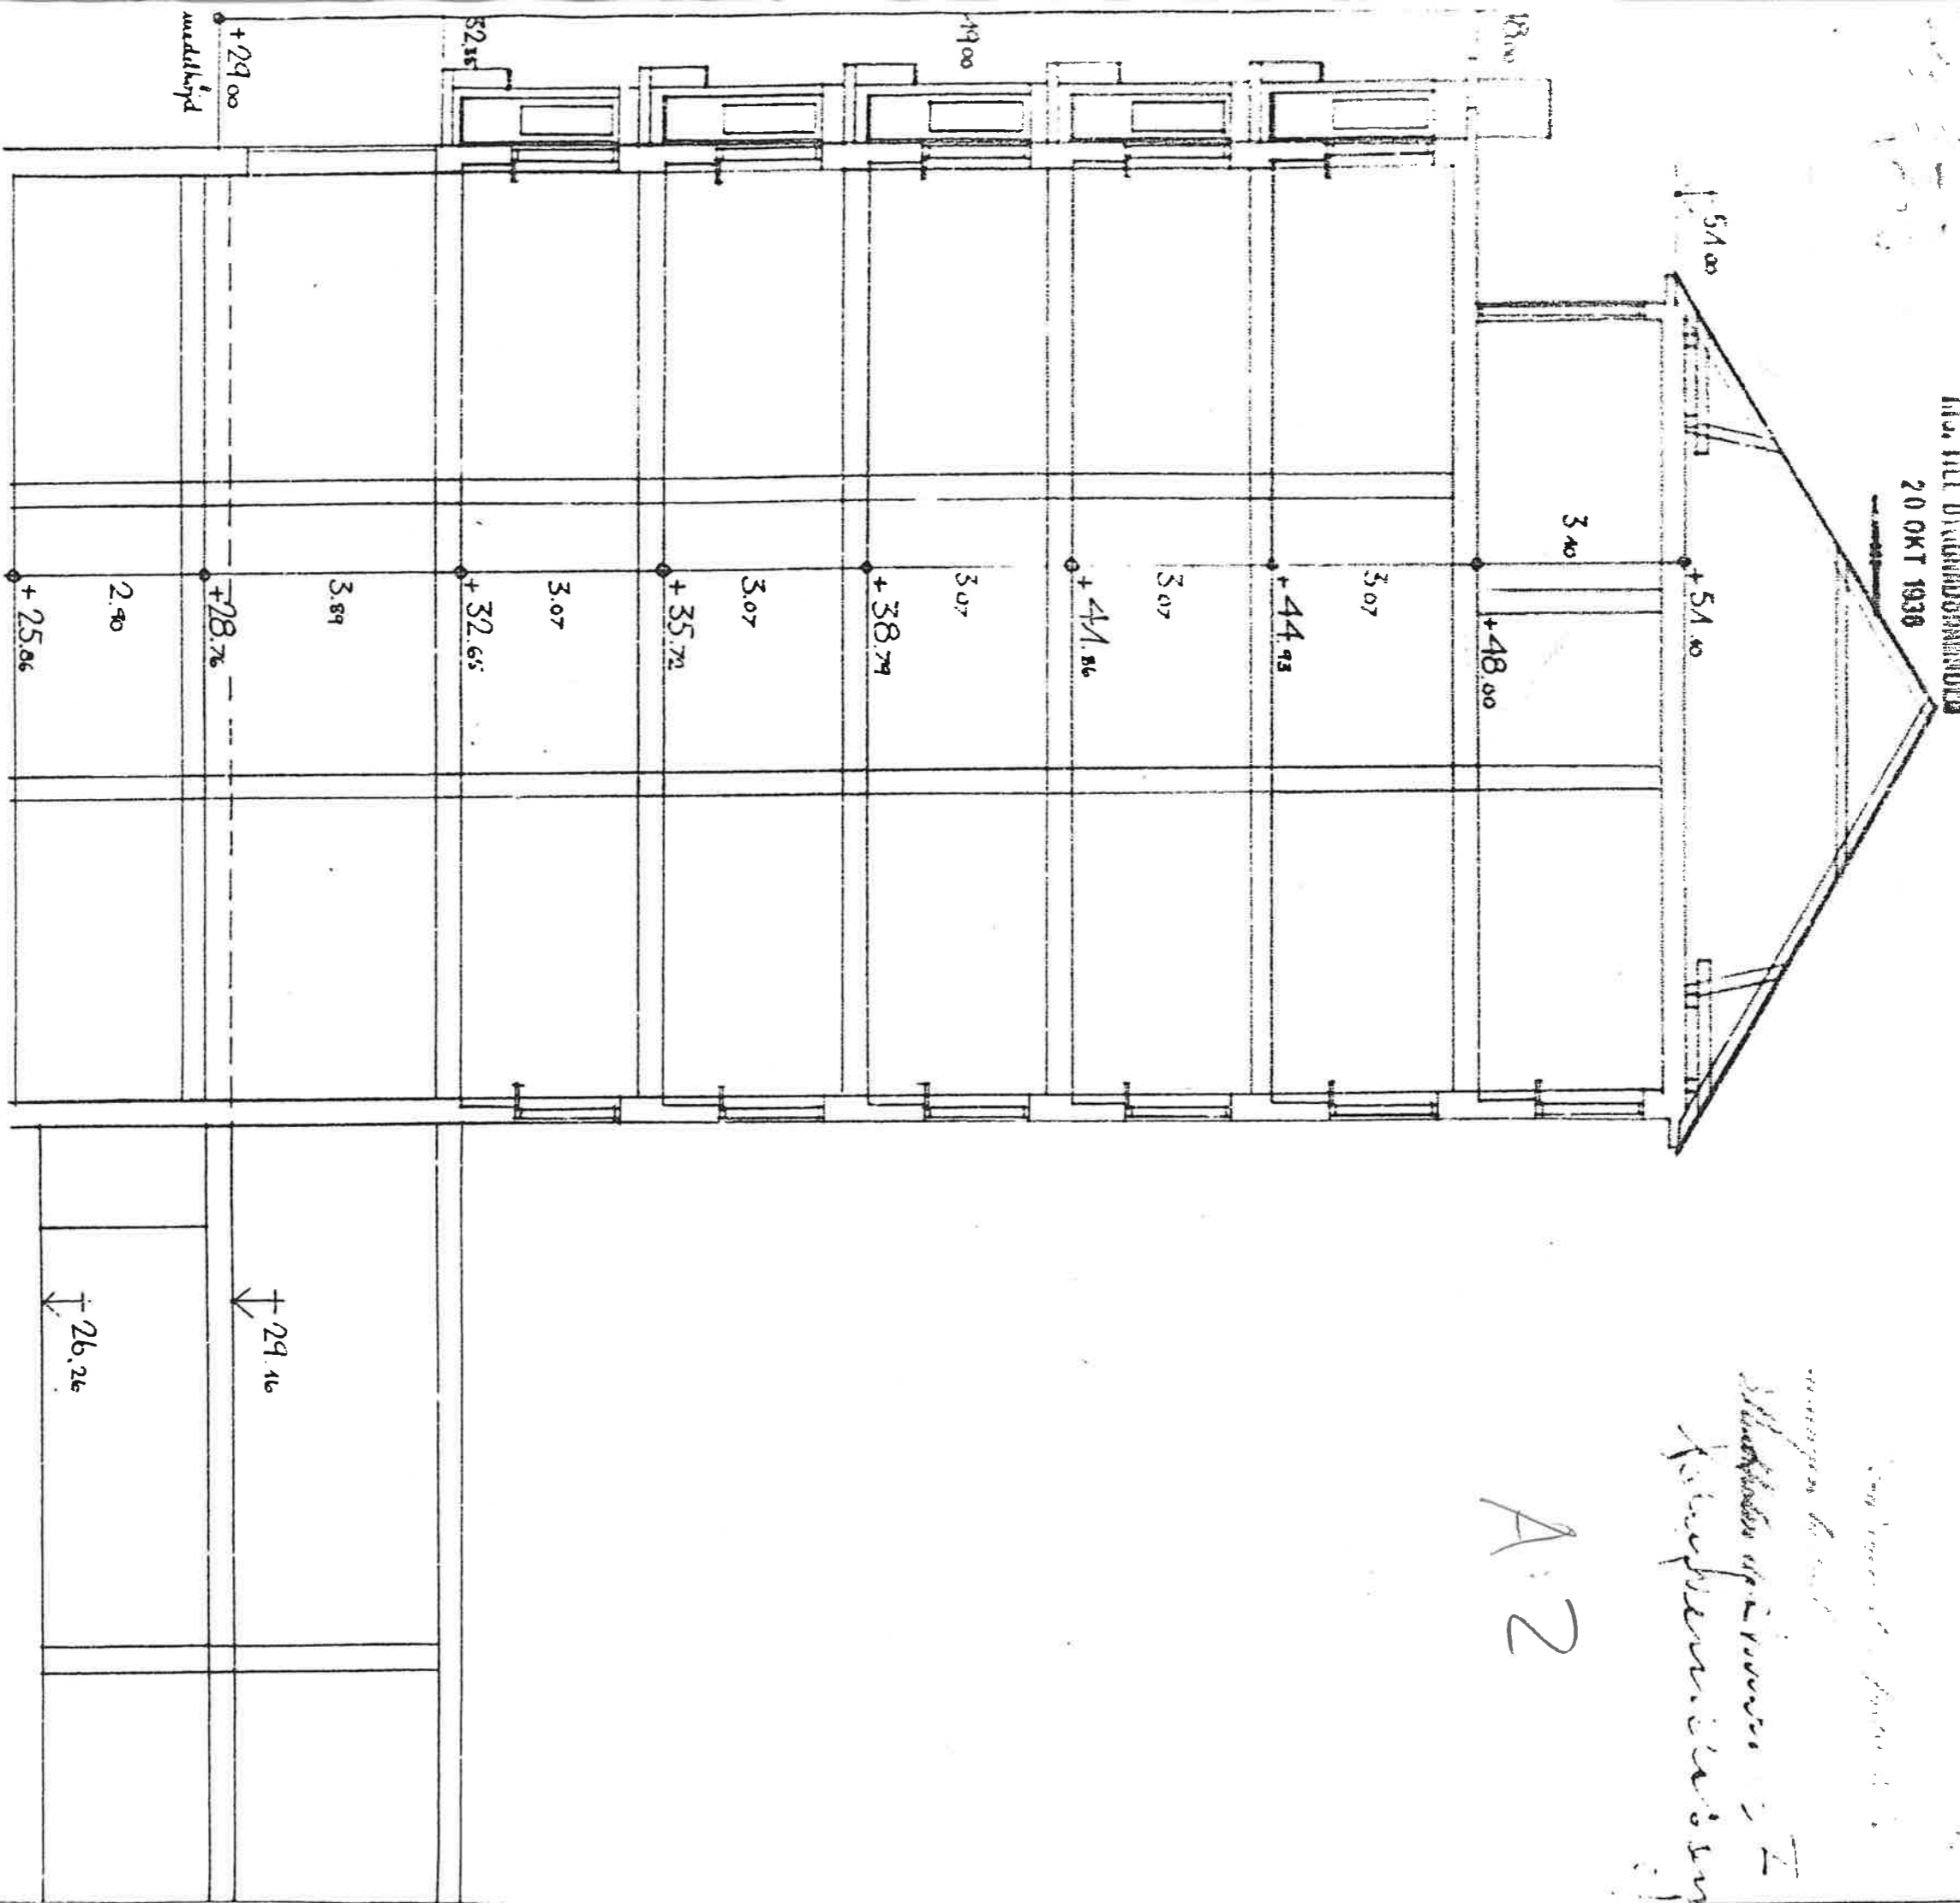

Handwritten notes:
 Skapad av ...
 K. ...

A:2

by. Adlern vindet nr. 15
 skolan

A:7

BJÖRN HEDVAL
 arkitekt

9