

FÖRKLARINGAR/
FÖRESKRIFTER

BYGGLOVET AVSER:
INREDNING AV RÄVIND TILL VINDSLÄGENHET

ALLA MÅTT I MM
MÄTTAVVIKELSER KAN FÖREKOMMA

- BEF. BYGGNADSDDEL
- RIVEN BYGGNADSDDEL
- NY BYGGNADSDDEL

- NY DÖRR
- NY SKJUT DÖRR
- BEF. DÖRR

TILLGÅNGSLIGHET:
HISSSCHAKT FÖRLÄNGES UPP TILL VINDSPÄN
HISSMASKINRUM PLACERAS I KÄLLAREN

BRAND:
VARJE VINDSLÄGENHET HAR BRANDUTRYMNING VIA TRAPPHUS
SAMT KUPPABRANDSTIGBRYGGA MOT GATAN
VARJE LGH UTGÖR EGEN BRANDCELL
LÄGENHETSKILJANDE VÄGGAR OCH TAK ÖVER LGH
ÖVRIGA OMSLUTANDE VÄGGAR OCH TAK ÖVER LGH
I KLASS E130




NYA LGHÖRRAR UTÖFRES I BRANDKLASS E130
BEF. LGHÖRRAR I BRANDKLASS E115
ENL. BRANDSKYDDSDOKUMENTATION

LÄGENHETSFÖRRÅD:
SAMTLIGA LÄGENHETER HAR LÄGENHETSFÖRRÅD I KÄLLAREN

FÖNSTER:
NYA FÖNSTER SKALL UTFÖRAS AV TRÄ OCH MED
SNICKERIPROFILER I HUVUDSAK LIKA BEF. FÖNSTER

TAKFÖNSTER SKALL UTFÖRAS GENOMTRAMPNINGSSÄKRA
SÅ ATT RÄCKEN MN EJ ERFORDRAS


BYGGHERRANSVAR:
BYGGHERREN ANSVARAR FÖR ATT ARBETENA UTFÖRS
ENL. GÄLLANDE BYGGLAGSTIFTNING
ÄNDRINGAR AV BYGGNADEN SKALL UTFÖRAS VARSAMT
SÅ ATT BYGGNADENS KARAKTÄR BEAKTAS (KAP 3:10 PBL)

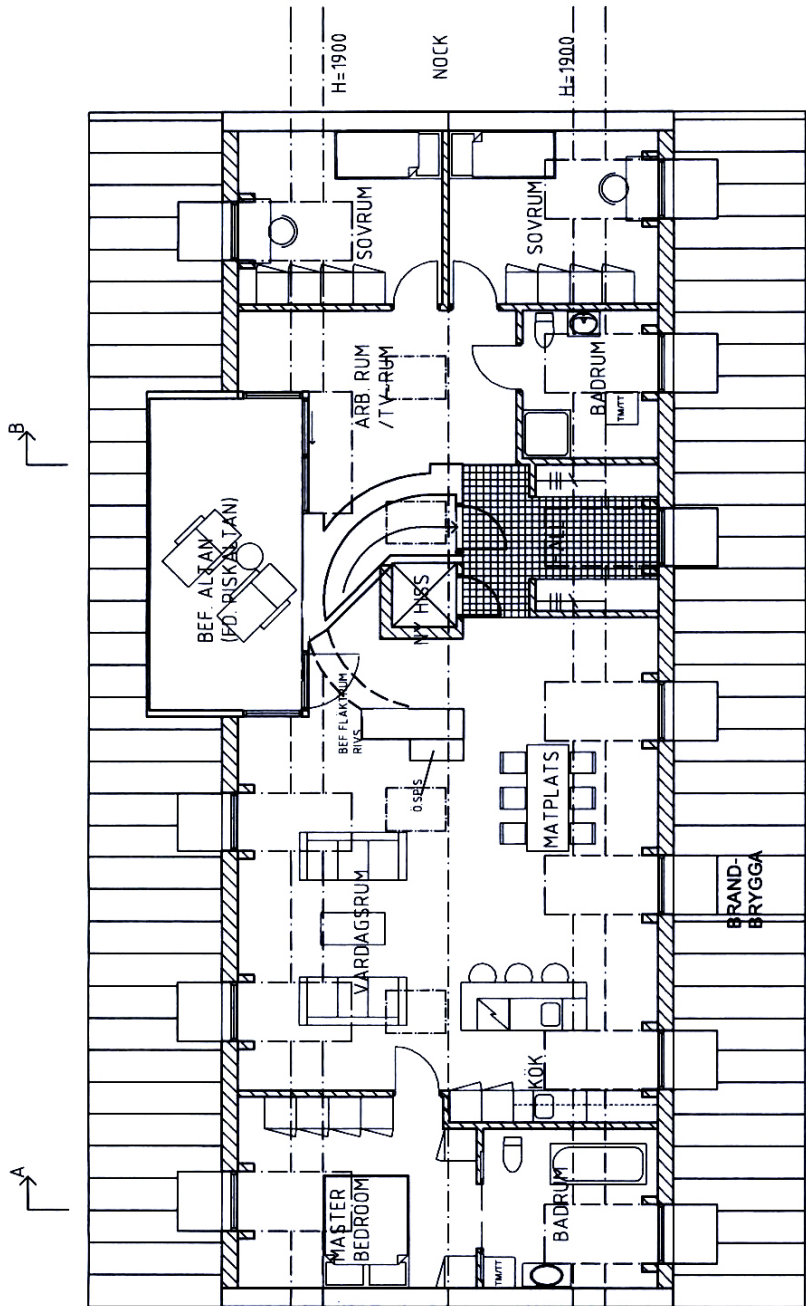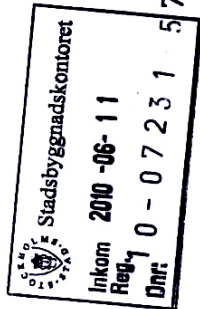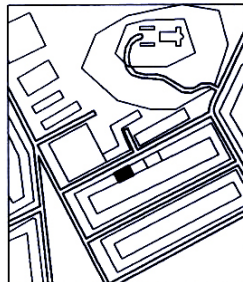

→ A

→ B

VINDSPÄN

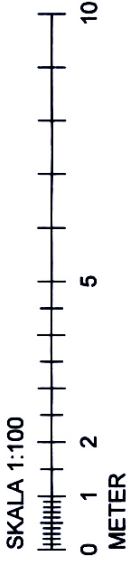

SKALA 1:100

BYGGLOVSHANDLING	
Adlern mindre 32 (f.d. nr 15)	DATUM
PLAN	ANSVARIG
UPPDRAK NR	RITAD/KONSTR
B 355	J.Åberg
UPPDRAK NR	HANDLÄGGARE
B 355	U.Nelson
UPPDRAK NR	NUMMER
B 355	A 00:01
UPPDRAK NR	BET
B 355	A

Ulf Nelson Arkitekter AB
Karlskrona 53, 113 35 Stockholm
Telefon: 08-56477880, Fax: 08-56477881
mailto:info@ulf-nelson.se

A	1	Hiss upptagen, kuppel reviderade	2010-06-07	JA
		DATUM	2010-04-19	
		ANSVARIG	U.Nelson	
		SKALA	1:100	
		NUMMER	A 00:01	
		BET	A	