No 4 V5. 7:32 KV. ADLERN, MINDRE
W.C. och Spillvattenledningar

V:5

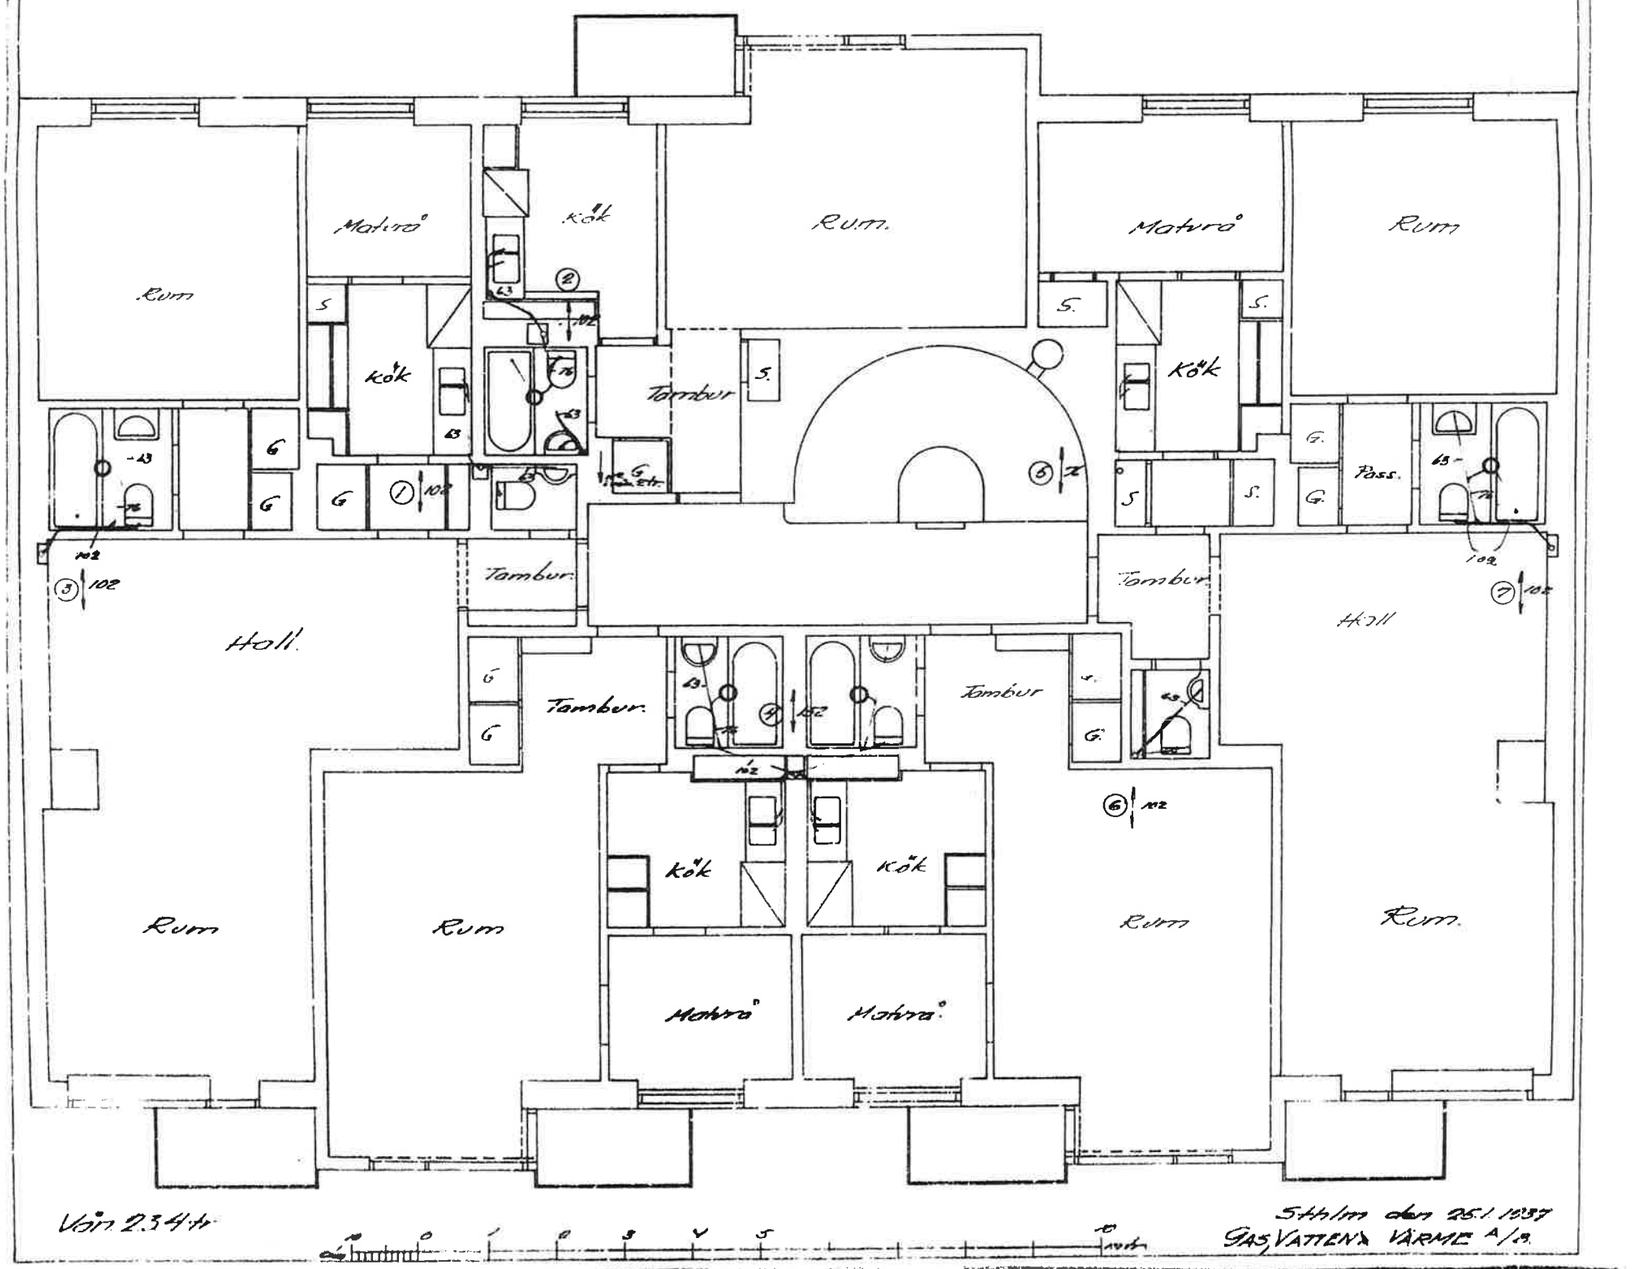

Vån 2.3.4 tr

Sthlm den 25.1.1937
GAS, VATTEN & VÄRME A/B.