

14/10


IND. TILL FÖRBUDSMAÄNDEN
20 OKT. 1936

Bef. ä.m. 31/3-37

BOVARAS

A:25

Handwritten notes at the bottom right, possibly a signature or date.

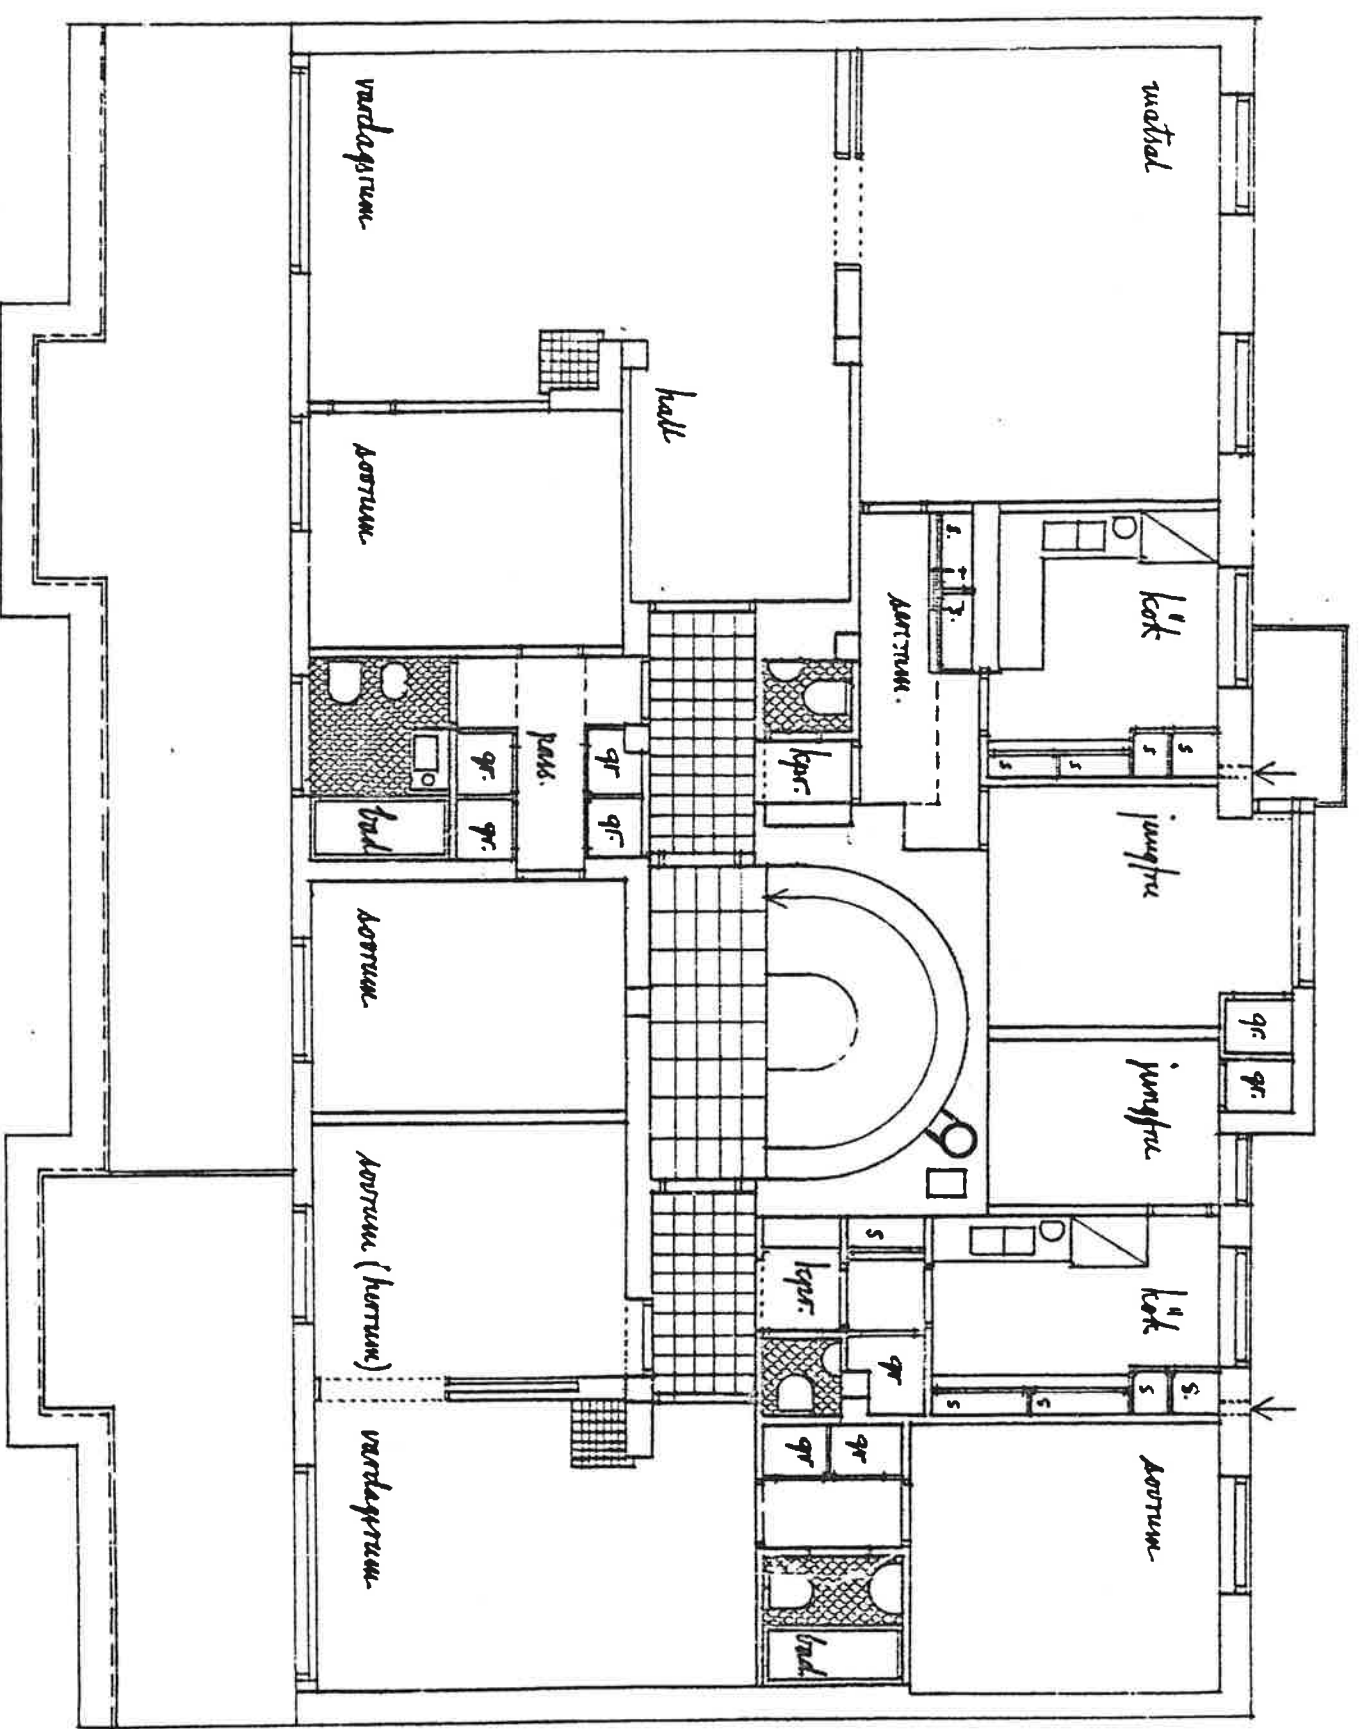

för Arkiv nr 13
vsn. 6 tr. 29

BJORN HEDVALL
ARKITEKT